


ELEWACJA FRONTOWA
SKALA 1:100

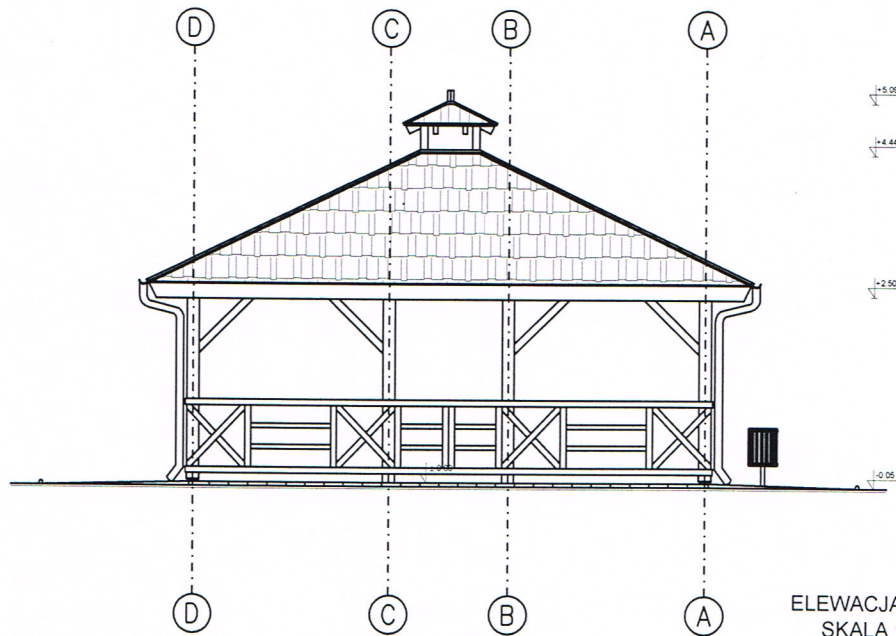


ELEWACJA TYLNA
SKALA 1:100


mgr inż. Mirosław Popiel
upr. bud. i proj. z § 2 ust. 2 pkt 2
§ 13 ust. 1 pkt 2, nr ewid. 66/94/Gw
ul. Dworcowa 13 c/ 4
64 400 Międzychód

mgr inż. arch. Jacek Kramer
uprawnienia budowlane w specjalności
architektonicznej do projektowania bez ograniczeń
nr upr. OKK/UpB/13/2005 r.
ul. Wjazdowa 8b/3 64-400 Międzychód
kom. 662 877 215

<small>Pro-Con Invest Marek Krynicki ul. Międzychódzka 5, 66-100 Pleszew</small>			
WIATA EDUKACYJNA NA DZIAŁCE NR EWID. 8/8, CHYRZYNO 1			
INWESTOR:	PARK NARODOWY "Ujście Warty" Chyryno 1, 69-113 Górzycza	NR UPR.	09.2012
PROJEKTOWAŁ: ARCHITEKTURA	MGR INŻ. JACEK KRAMER	OKK/UpB/13/2005	
PROJEKTOWAŁ KONSTRUKCJA	MGR INŻ. MIROSŁAW POPIEL	66/94/Gw	
OPRACOWAŁ:	MGR INŻ. ANNA ZELECHOWSKA MGR INŻ. MAREK KRYNICKI		
ELEWACJA FRONTOWA / TYLNA skala 1:100			NR RYS. A6

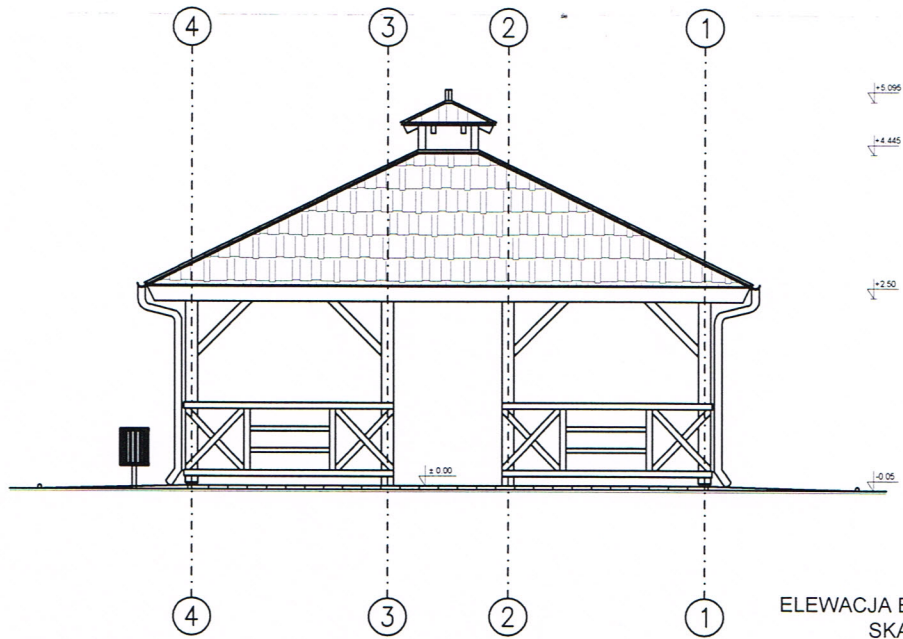

ELEWACJA BOCZNA - PRAWA
SKALA 1:100

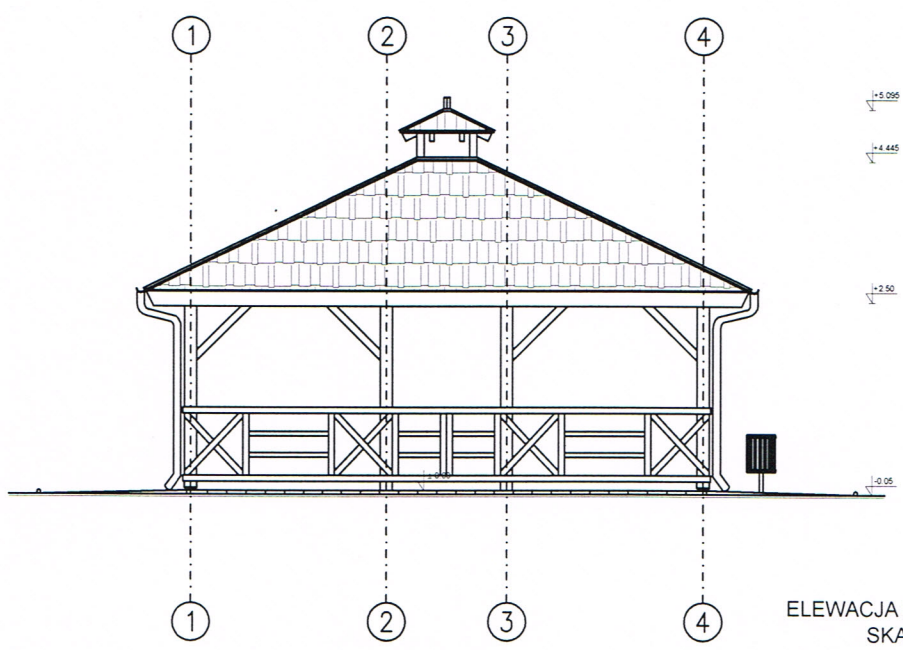

ELEWACJA BOCZNA - LEWA
SKALA 1:100

mgr inż. Mirosław Popiel
upr. bud i proj. z § 2 ust. 2 pkt 2
§ 13 ust. 1 pkt 2, nr ewid. 66/94/Gw
ul. Dworcowa 13 c/4
64-400 Międzychód

mgr inż. arch. Jacek Kramer
uprawnienia budowlane w specjalności
architektonicznej do projektowania bez ograniczeń
nr upr. OKK/UpB/13/2005 r.
ul. Wjazdowa 8b/3, 64-400 Międzychód
kom. 662 877 215

<small>Pro-Con Invest Marek Krynicki ul. Międzychódzka 5, 66-330 Piszczew</small>			
WIATA EDUKACYJNA NA DZIAŁCE NR EWID. 8/8, CHYRZYNO 1			
INWESTOR:	PARK NARODOWY "Ujście Warty" Chyrzyno 1, 69-113 Górzycy	NR UPR.	06.2012
PROJEKTOWAŁ: ARCHITEKTURA	MGR INŻ. JACEK KRAMER	OKK/UpB/13/2005	
PROJEKTOWAŁ: KONSTRUKCJA	MGR INŻ. MIROSŁAW POPIEL	66/94/Gw	
OPRACOWAŁ:	MGR INŻ. ANNA ZELECHOWSKA MGR INŻ. MAREK KRYNICKI		
ELEWACJA BOCZNA – PRAWA / LEWA			NR RYS. A7
skala 1:100			