

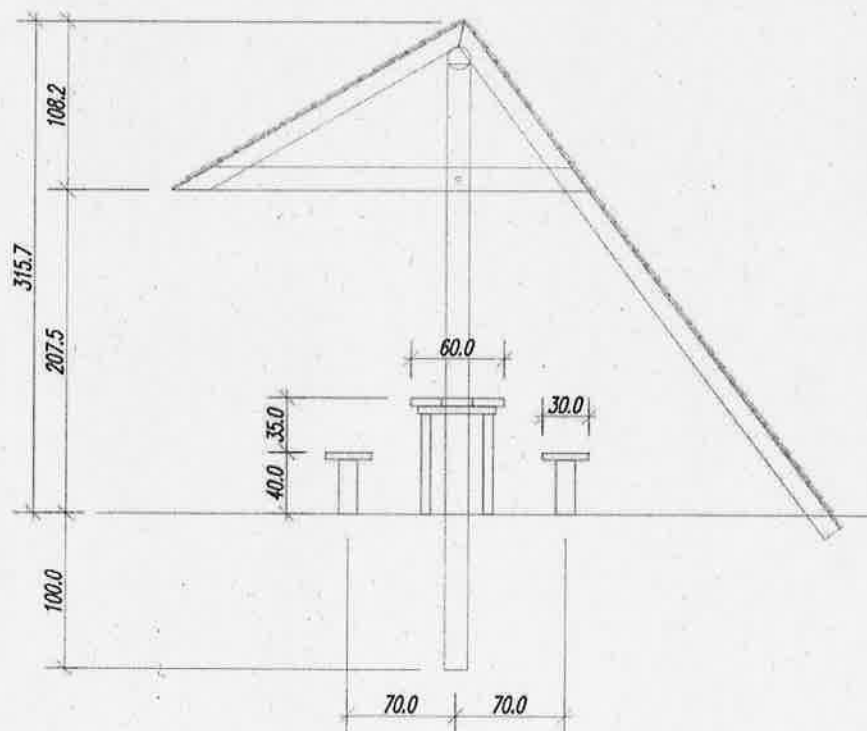


WIATA


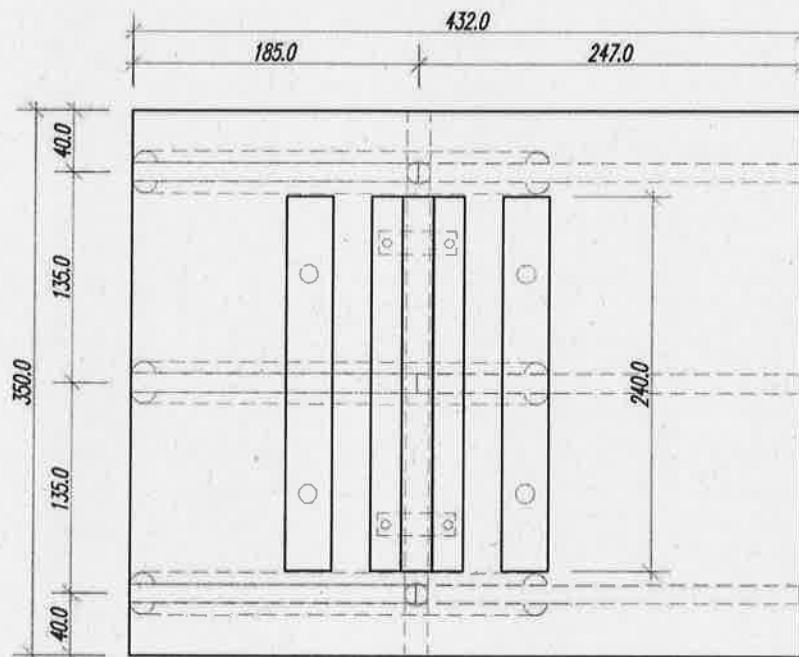


OGRODZENIE – PRZESŁO

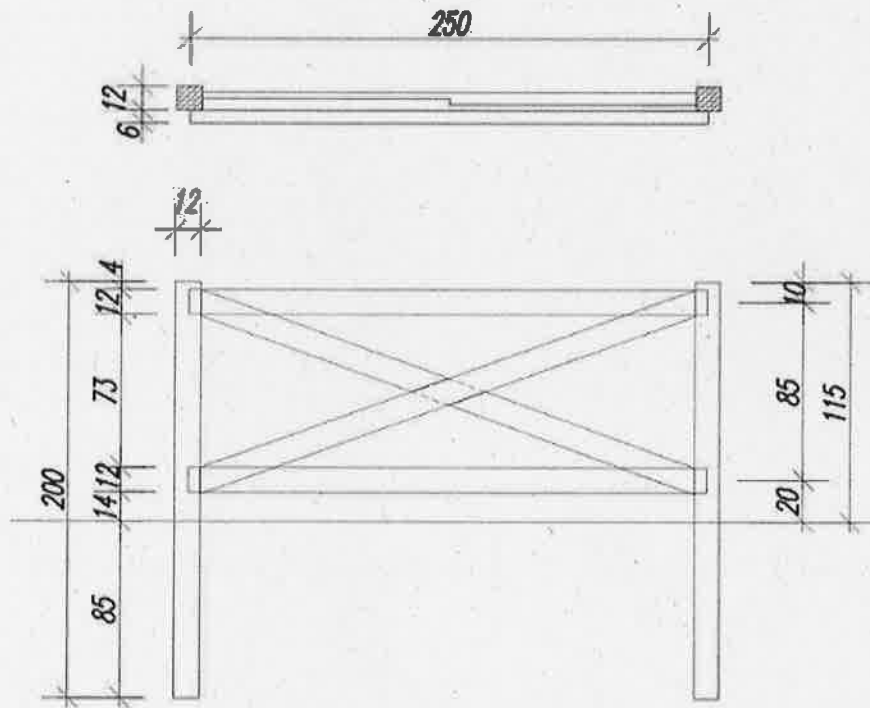


SCHEMAT KONSTRUKCJI KŁADKI

1:20

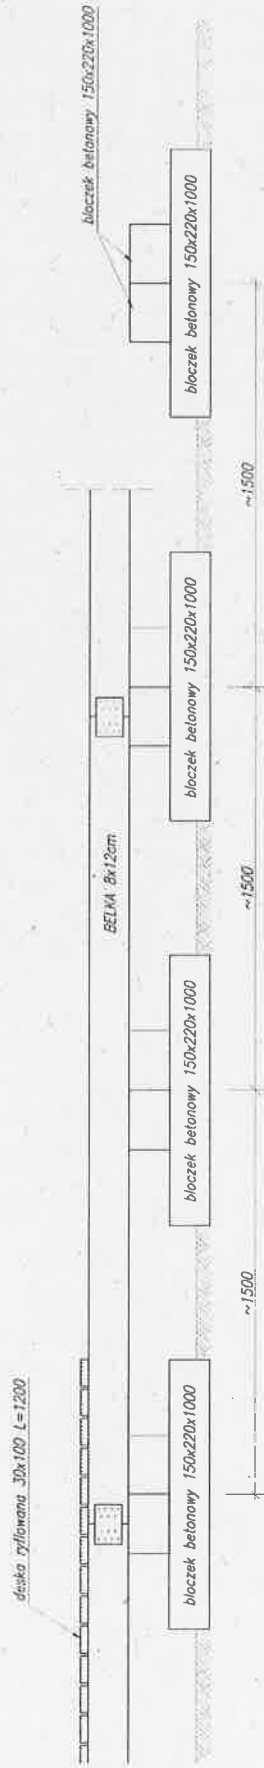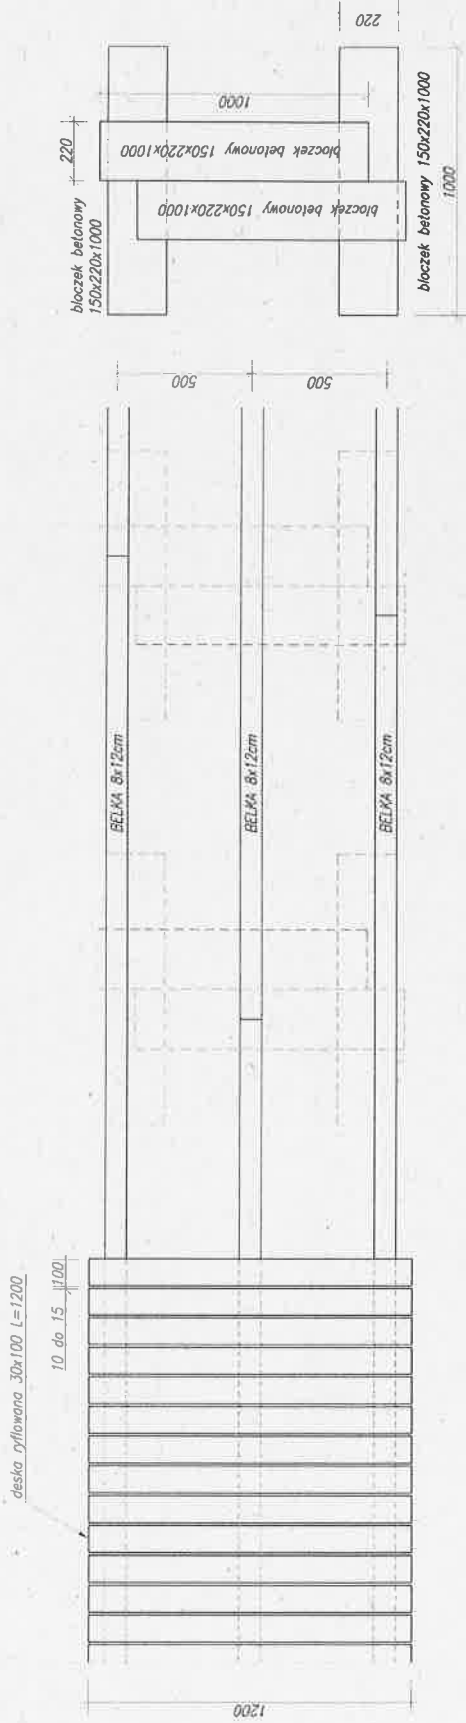

PRZEKRÓJ KŁADKI

1:20

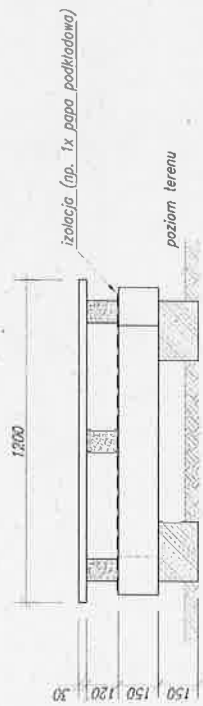

Mapka

