


KOMPLEKS 19
POWIERZCHNIA CAŁKOWITA: 80,35 ha
UŻYTKOWANIE: pastwiskowe




O.O. SŁOŃSK; kompleks 19

- granicie i numery kompleksów dzierżawnych
- PNUW
- licytowany kompleks 19

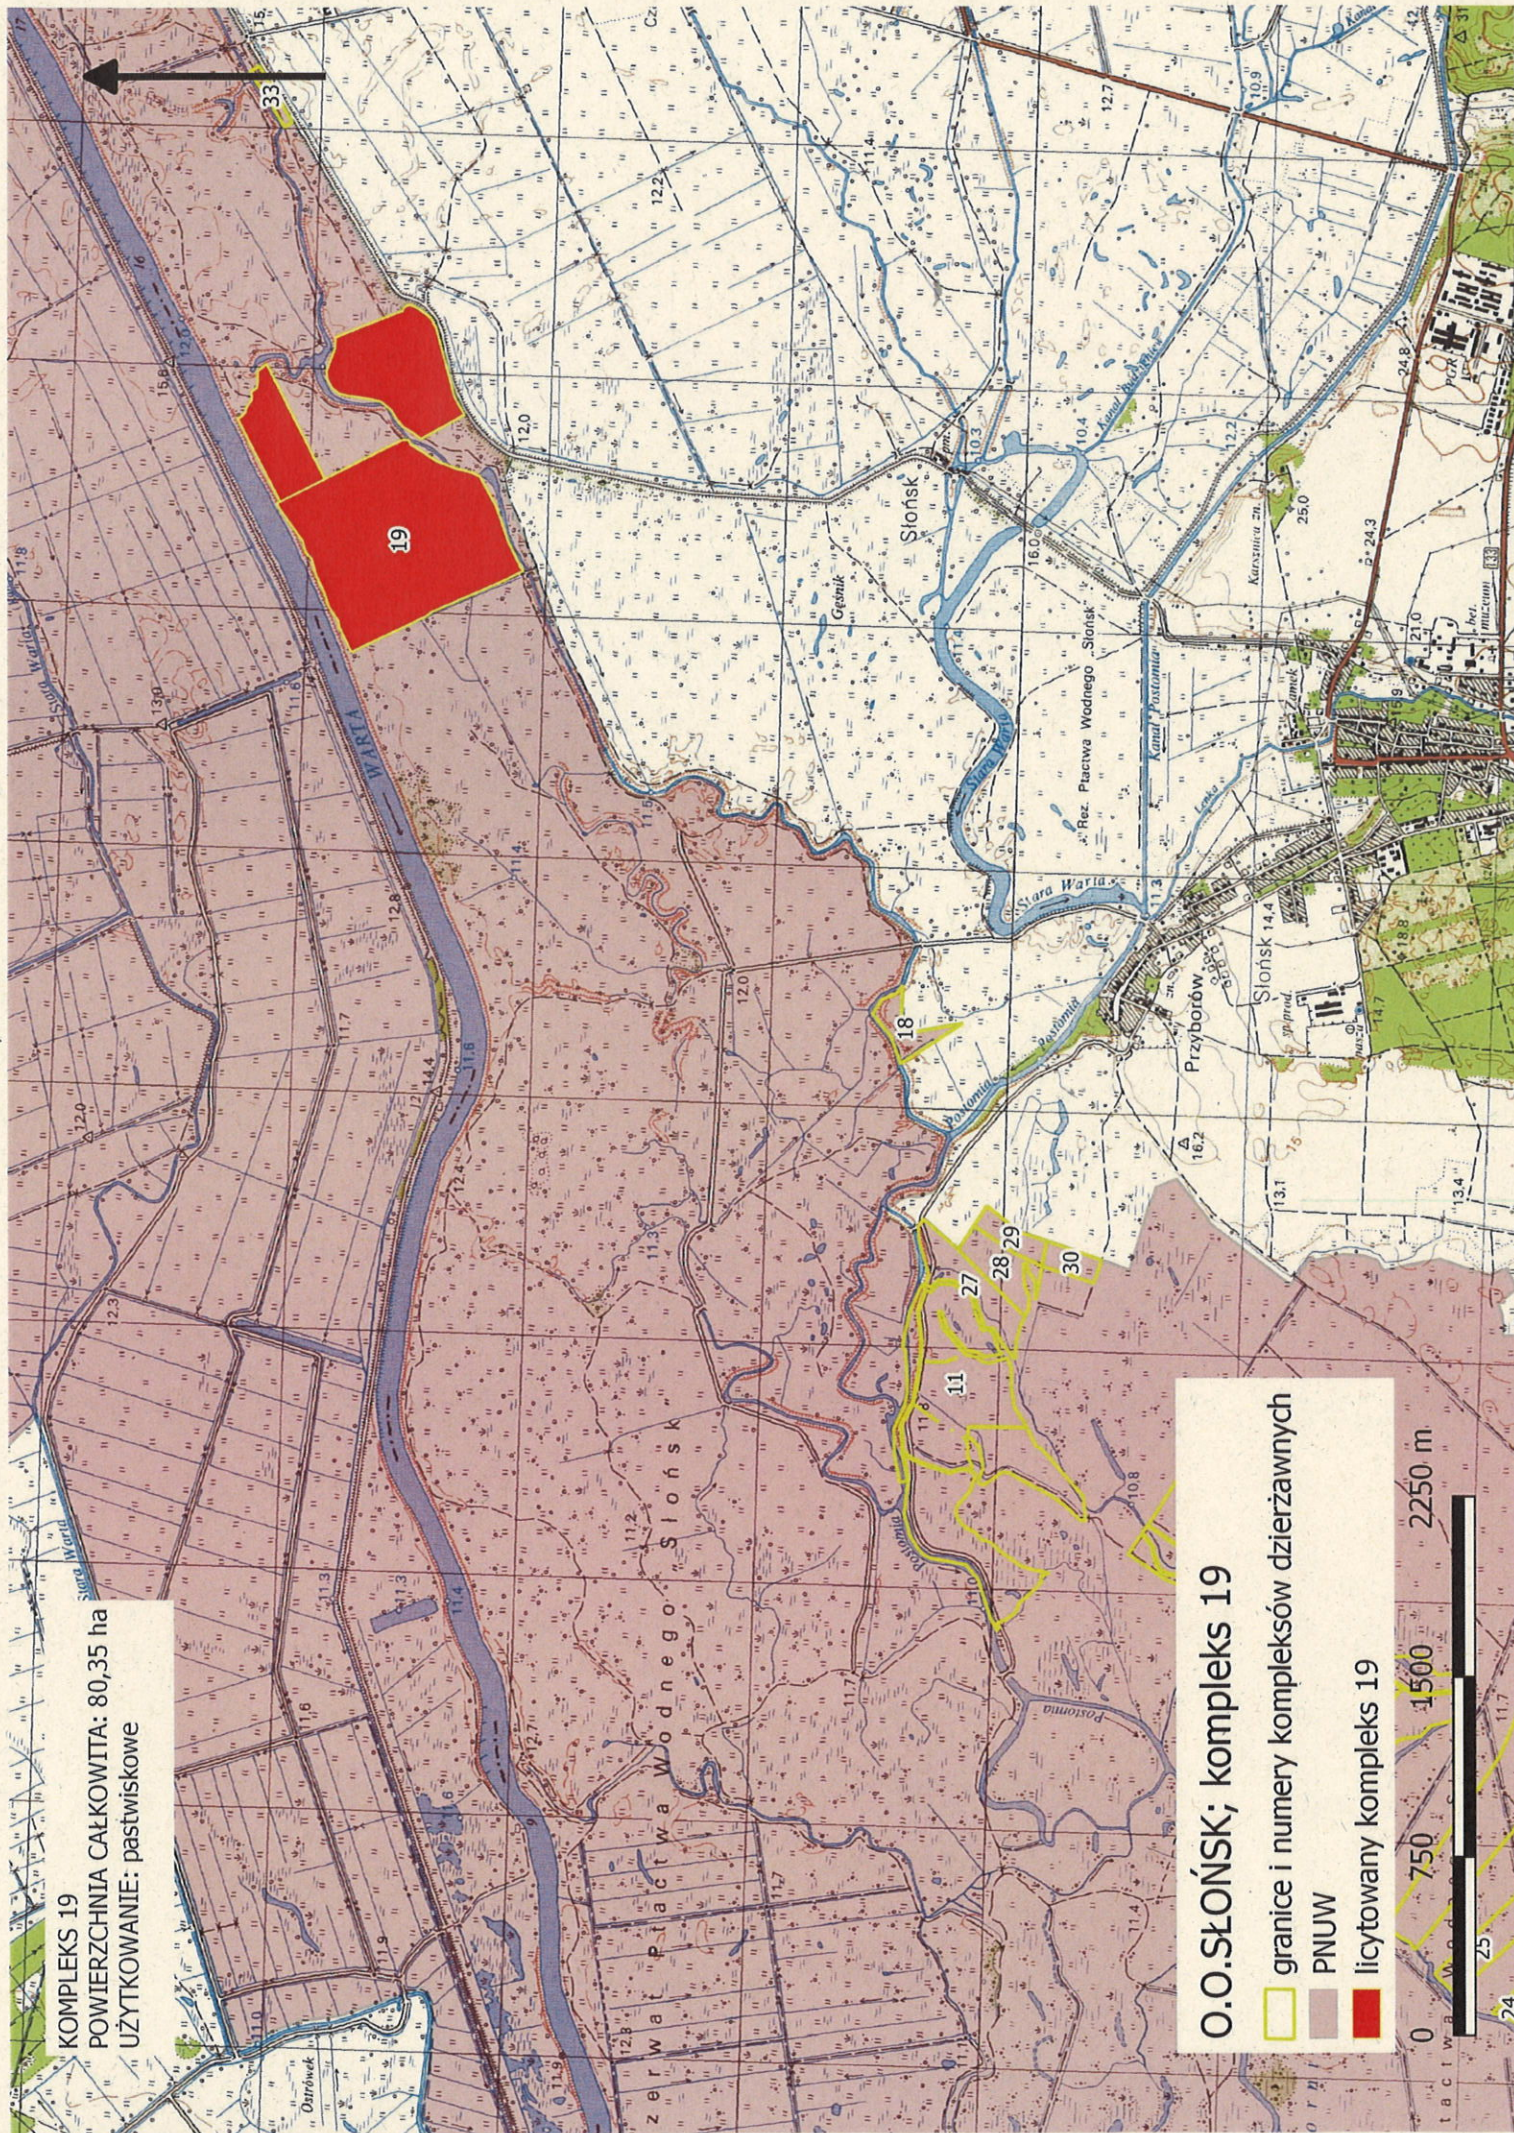


0 750 1500 2250 m

KOMPLEKS 24

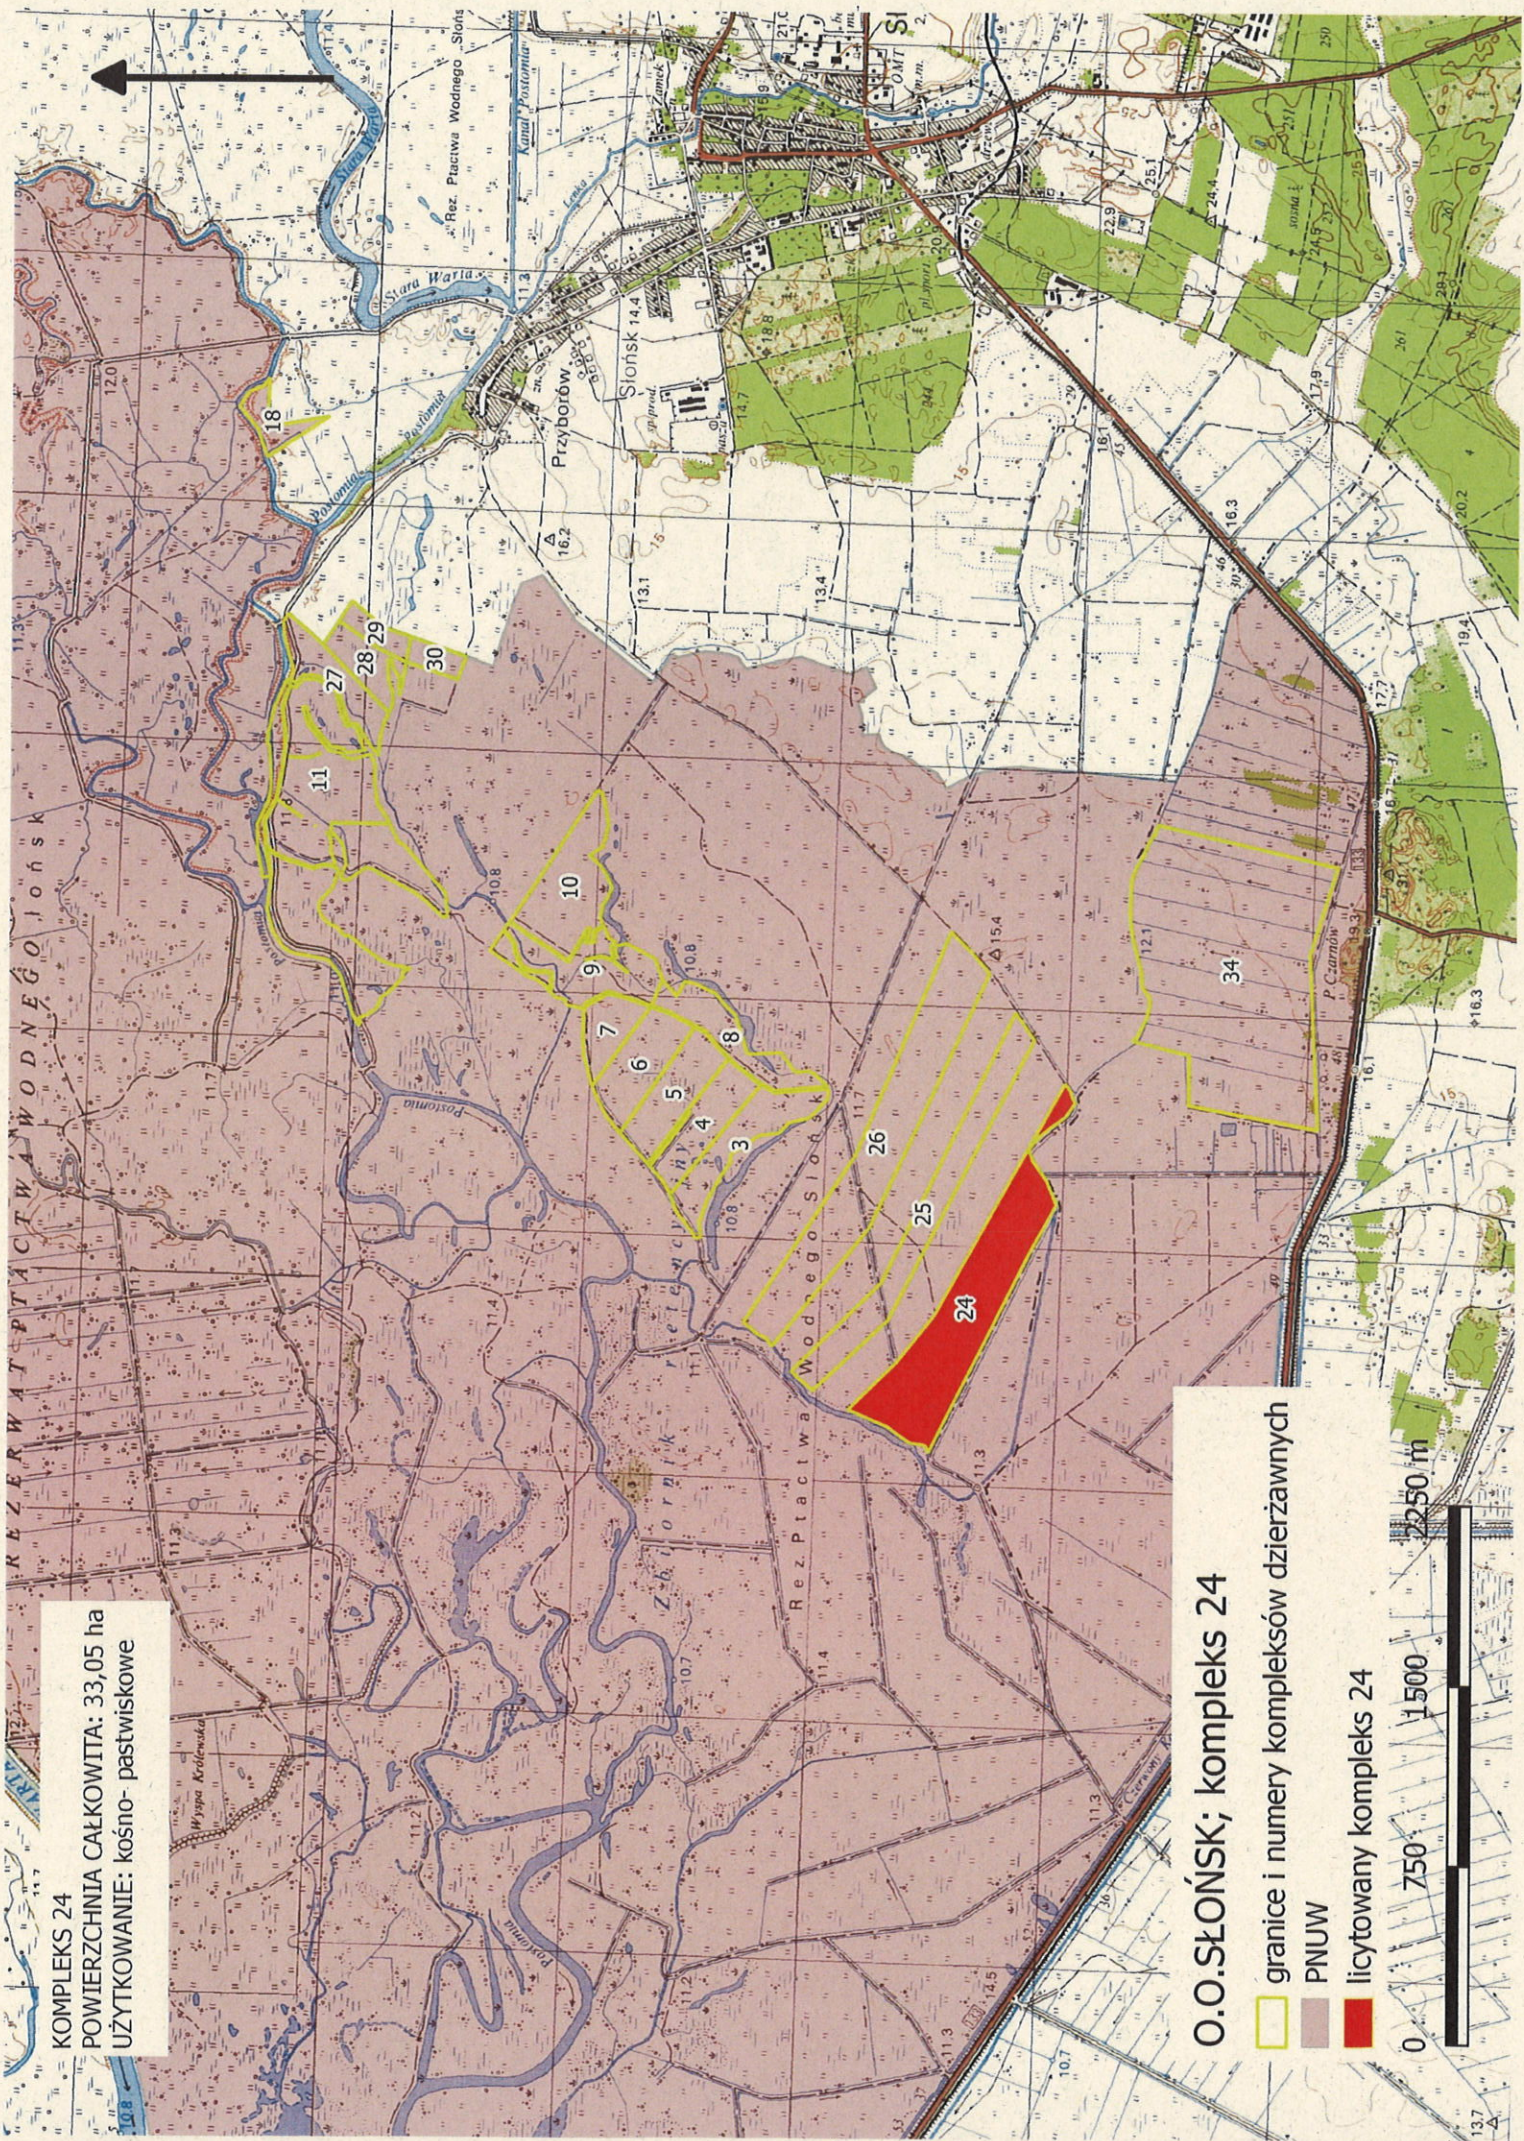POWIERZCHNIA CAŁKOWITA: 33,05 ha
UŻYTKOWANIE: kośno-pastwiskowe




O.O. SŁOŃSKI; kompleks 24

-  granice i numery kompleksów dzierzawnych
-  PNUW
-  licytowany kompleks 24






KOMPLEKS 25

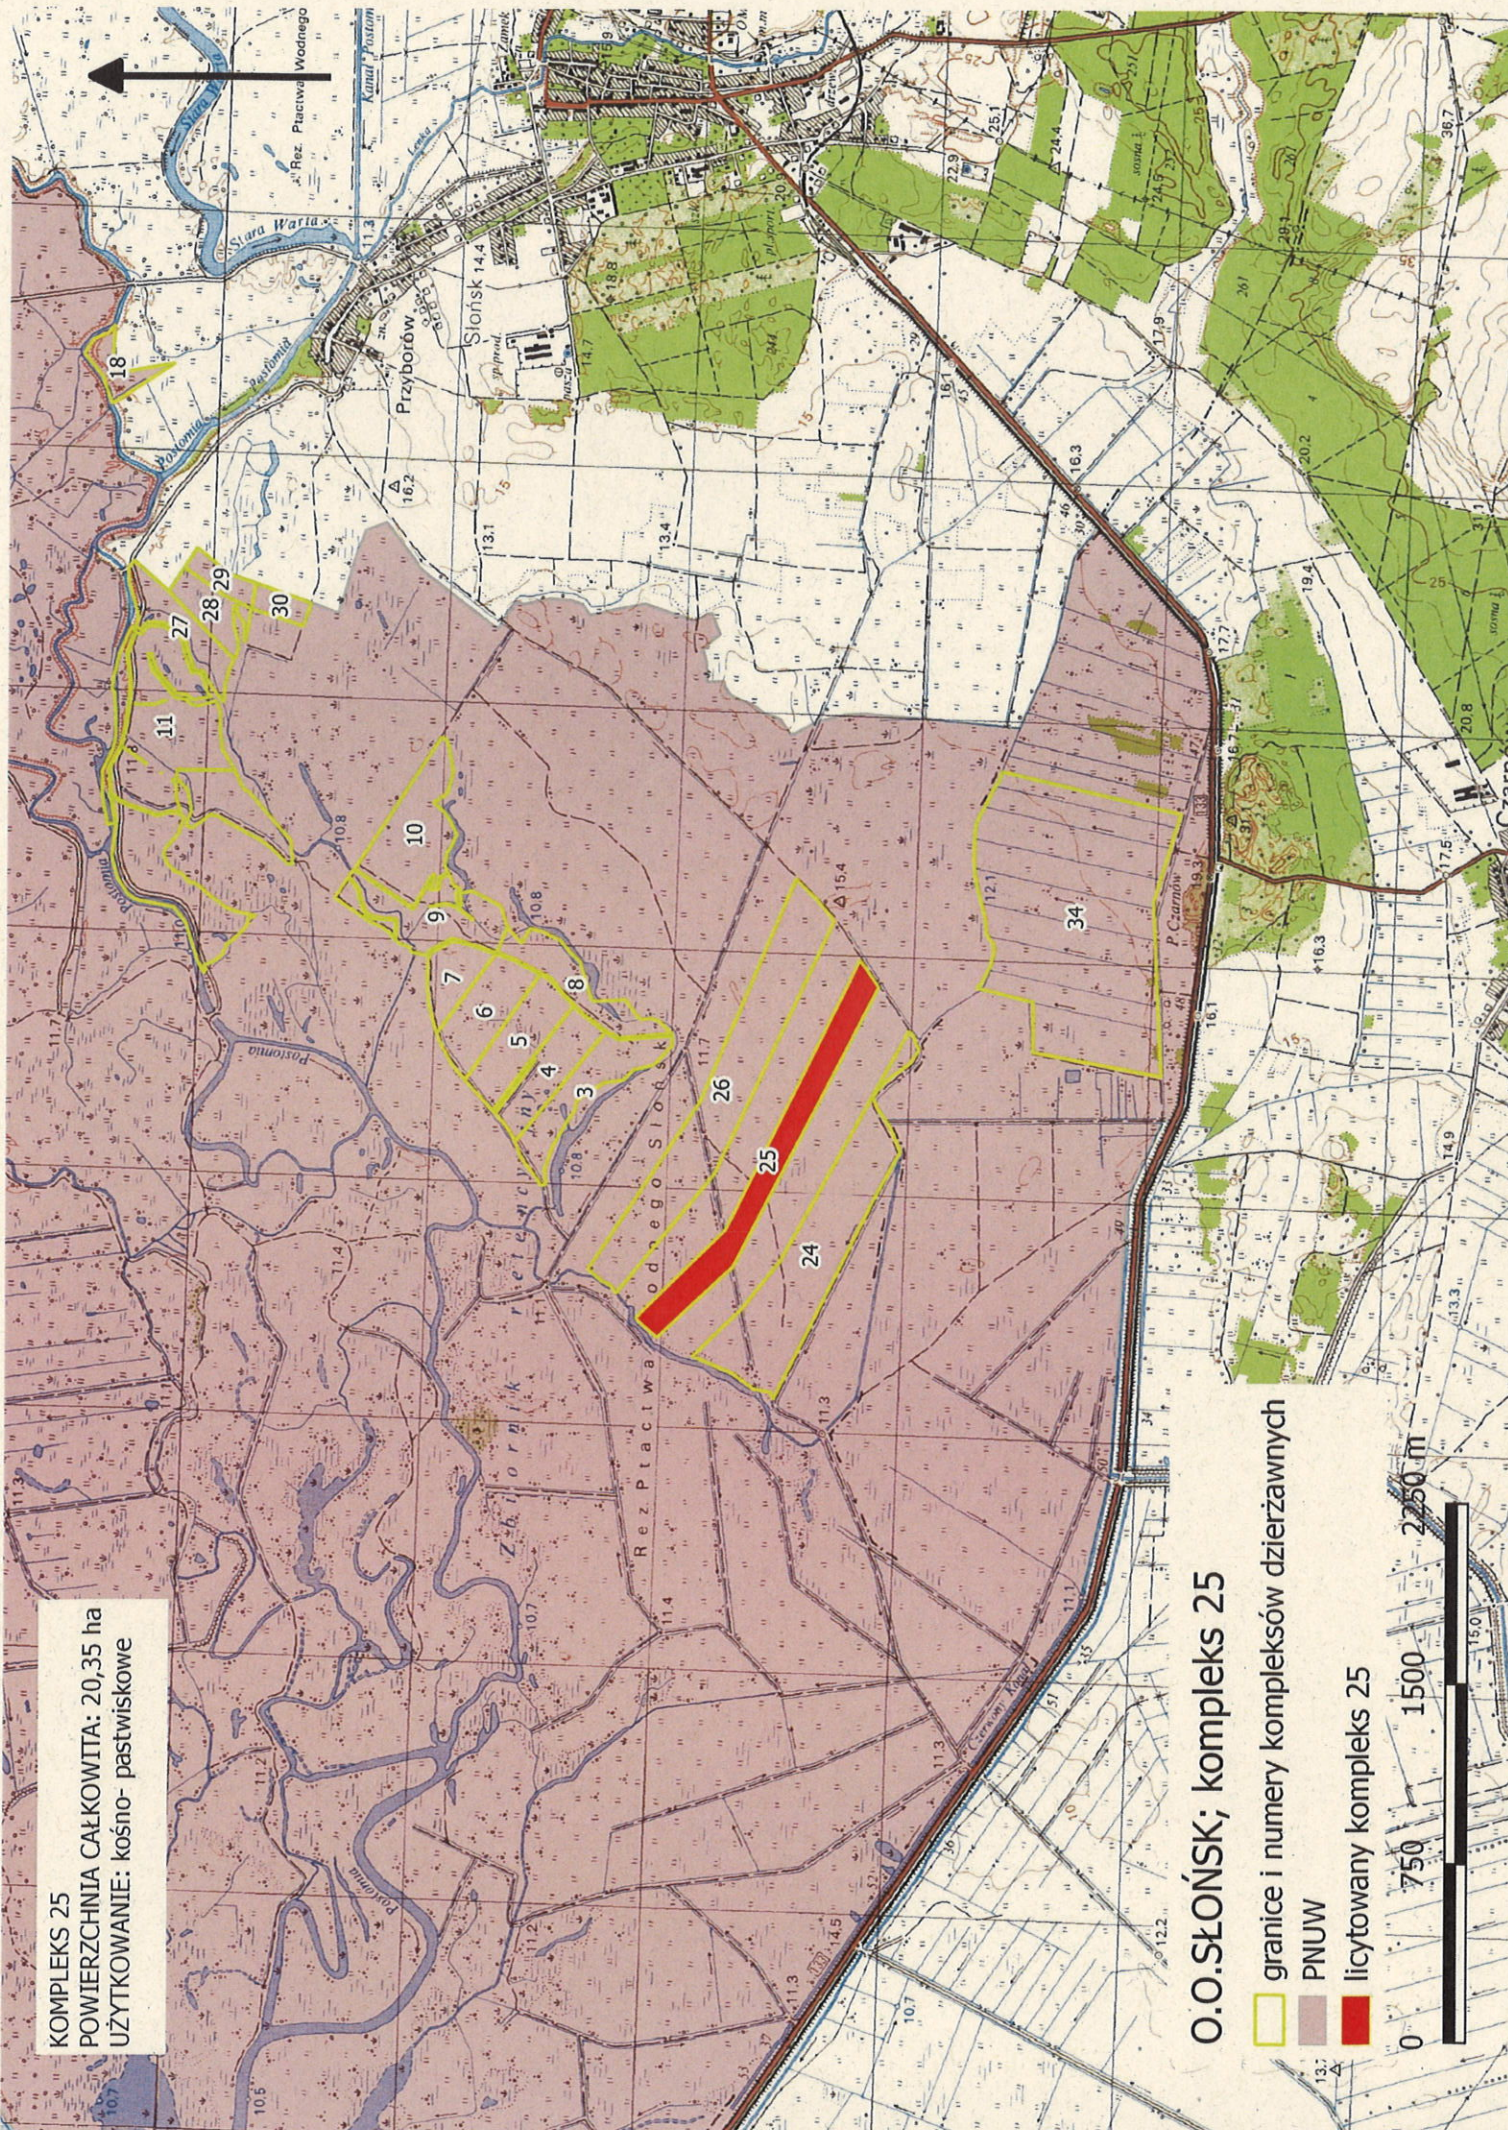POWIERZCHNIA CAŁKOWITA: 20,35 ha
UŻYTKOWANIE: kośno- pastwiskowe




O.O. SŁOŃSK; kompleks 25




-  granice i numery kompleksów dzierzawnych
-  PNUW
-  licytowany kompleks 25

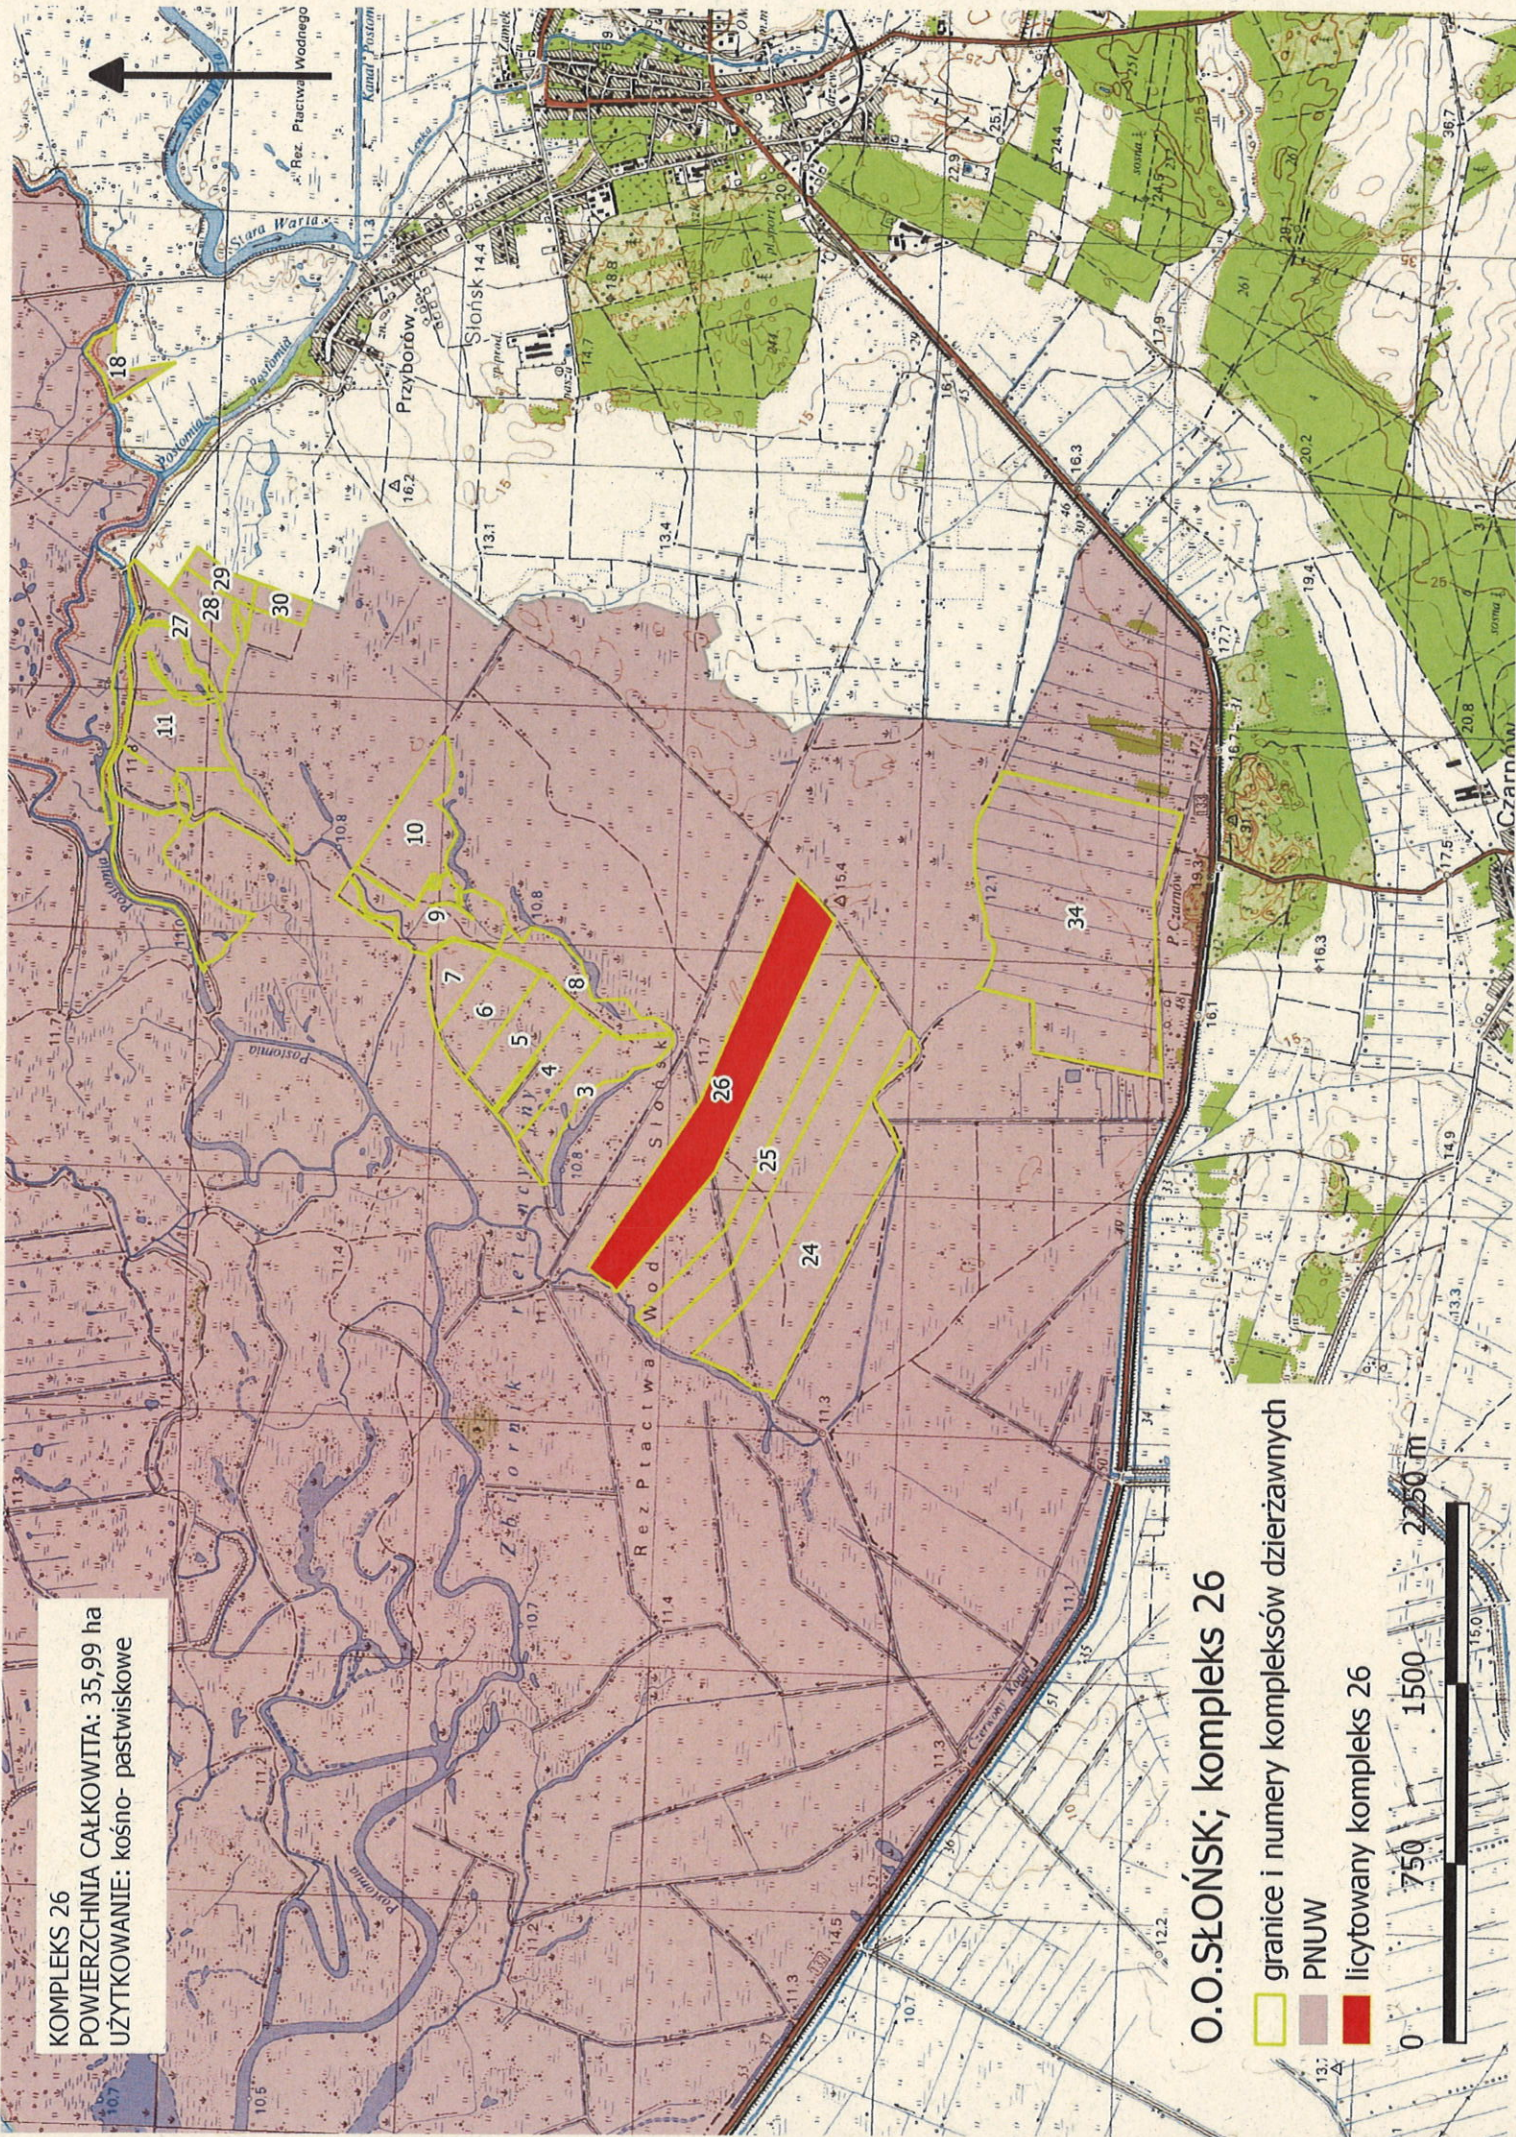

KOMPLEKS 26
POWIERZCHNIA CAŁKOWITA: 35,99 ha
UŻYTKOWANIE: kośno- pastwiskowe




O.O. SŁOŃSK; kompleks 26

-  granice i numery kompleksów dzierżawnych
-  PNUW
-  licytowany kompleks 26



KOMPLEKS 27
POWIERZCHNIA CAŁKOWITA: 7,00 ha
UŻYTKOWANIE: kośno- pastwiskowe

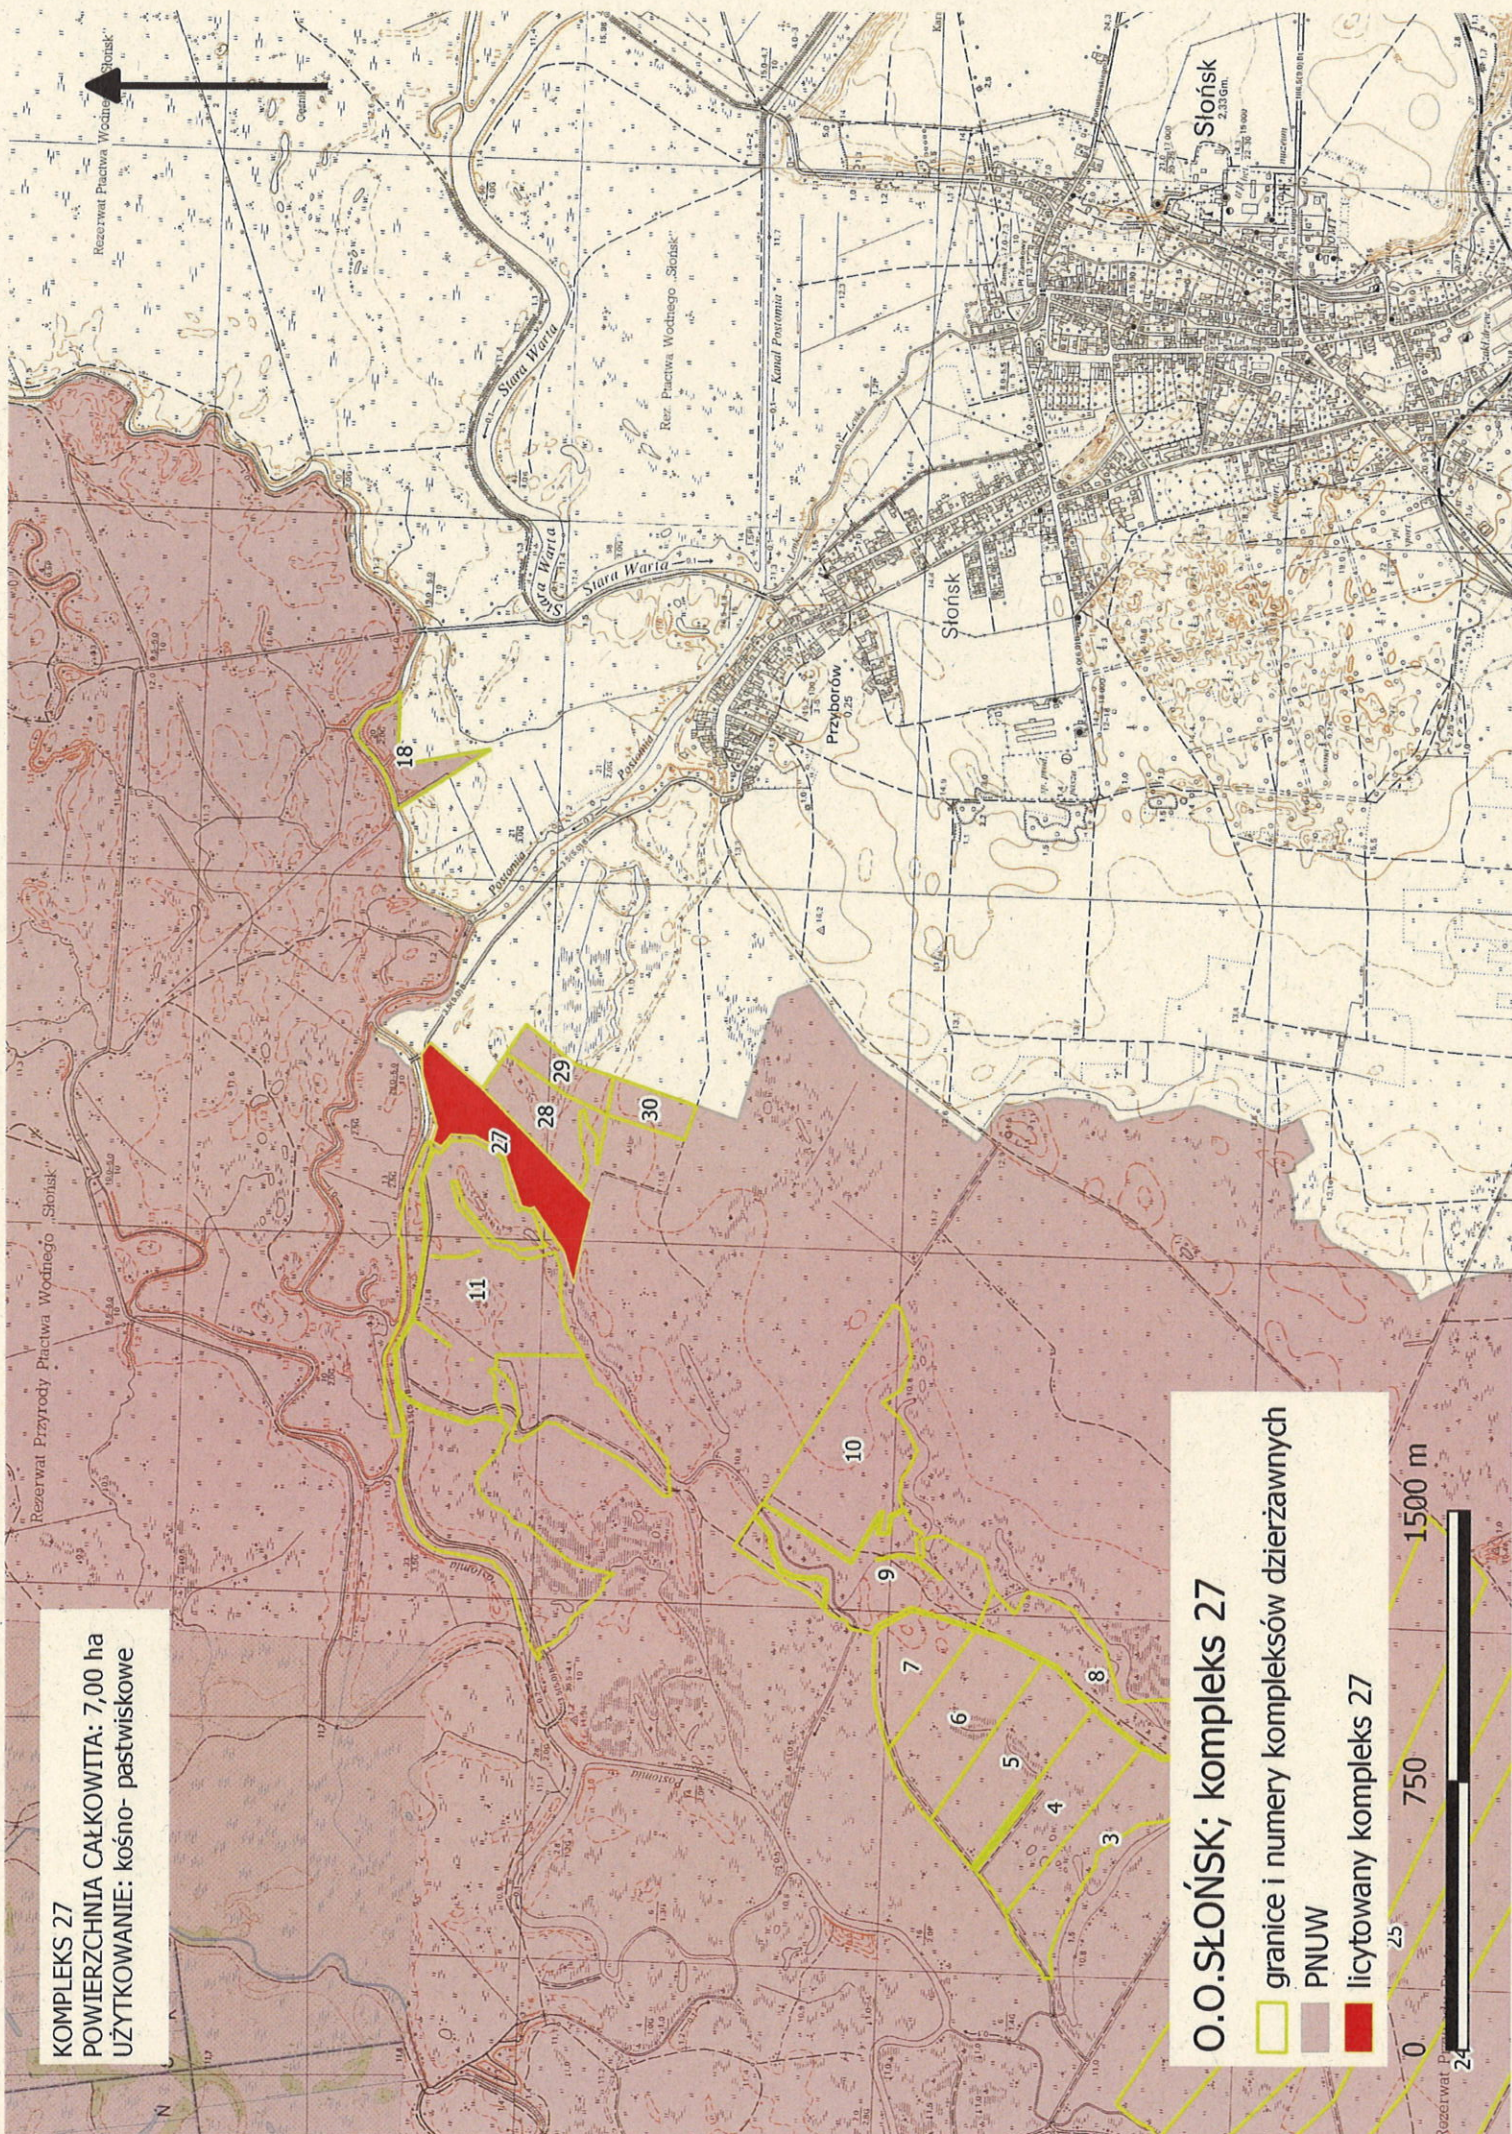


O.O. SŁOŃSK; kompleks 27




- granice i numery kompleksów dzierżawnych
- PNUW
- licytowany kompleks 27

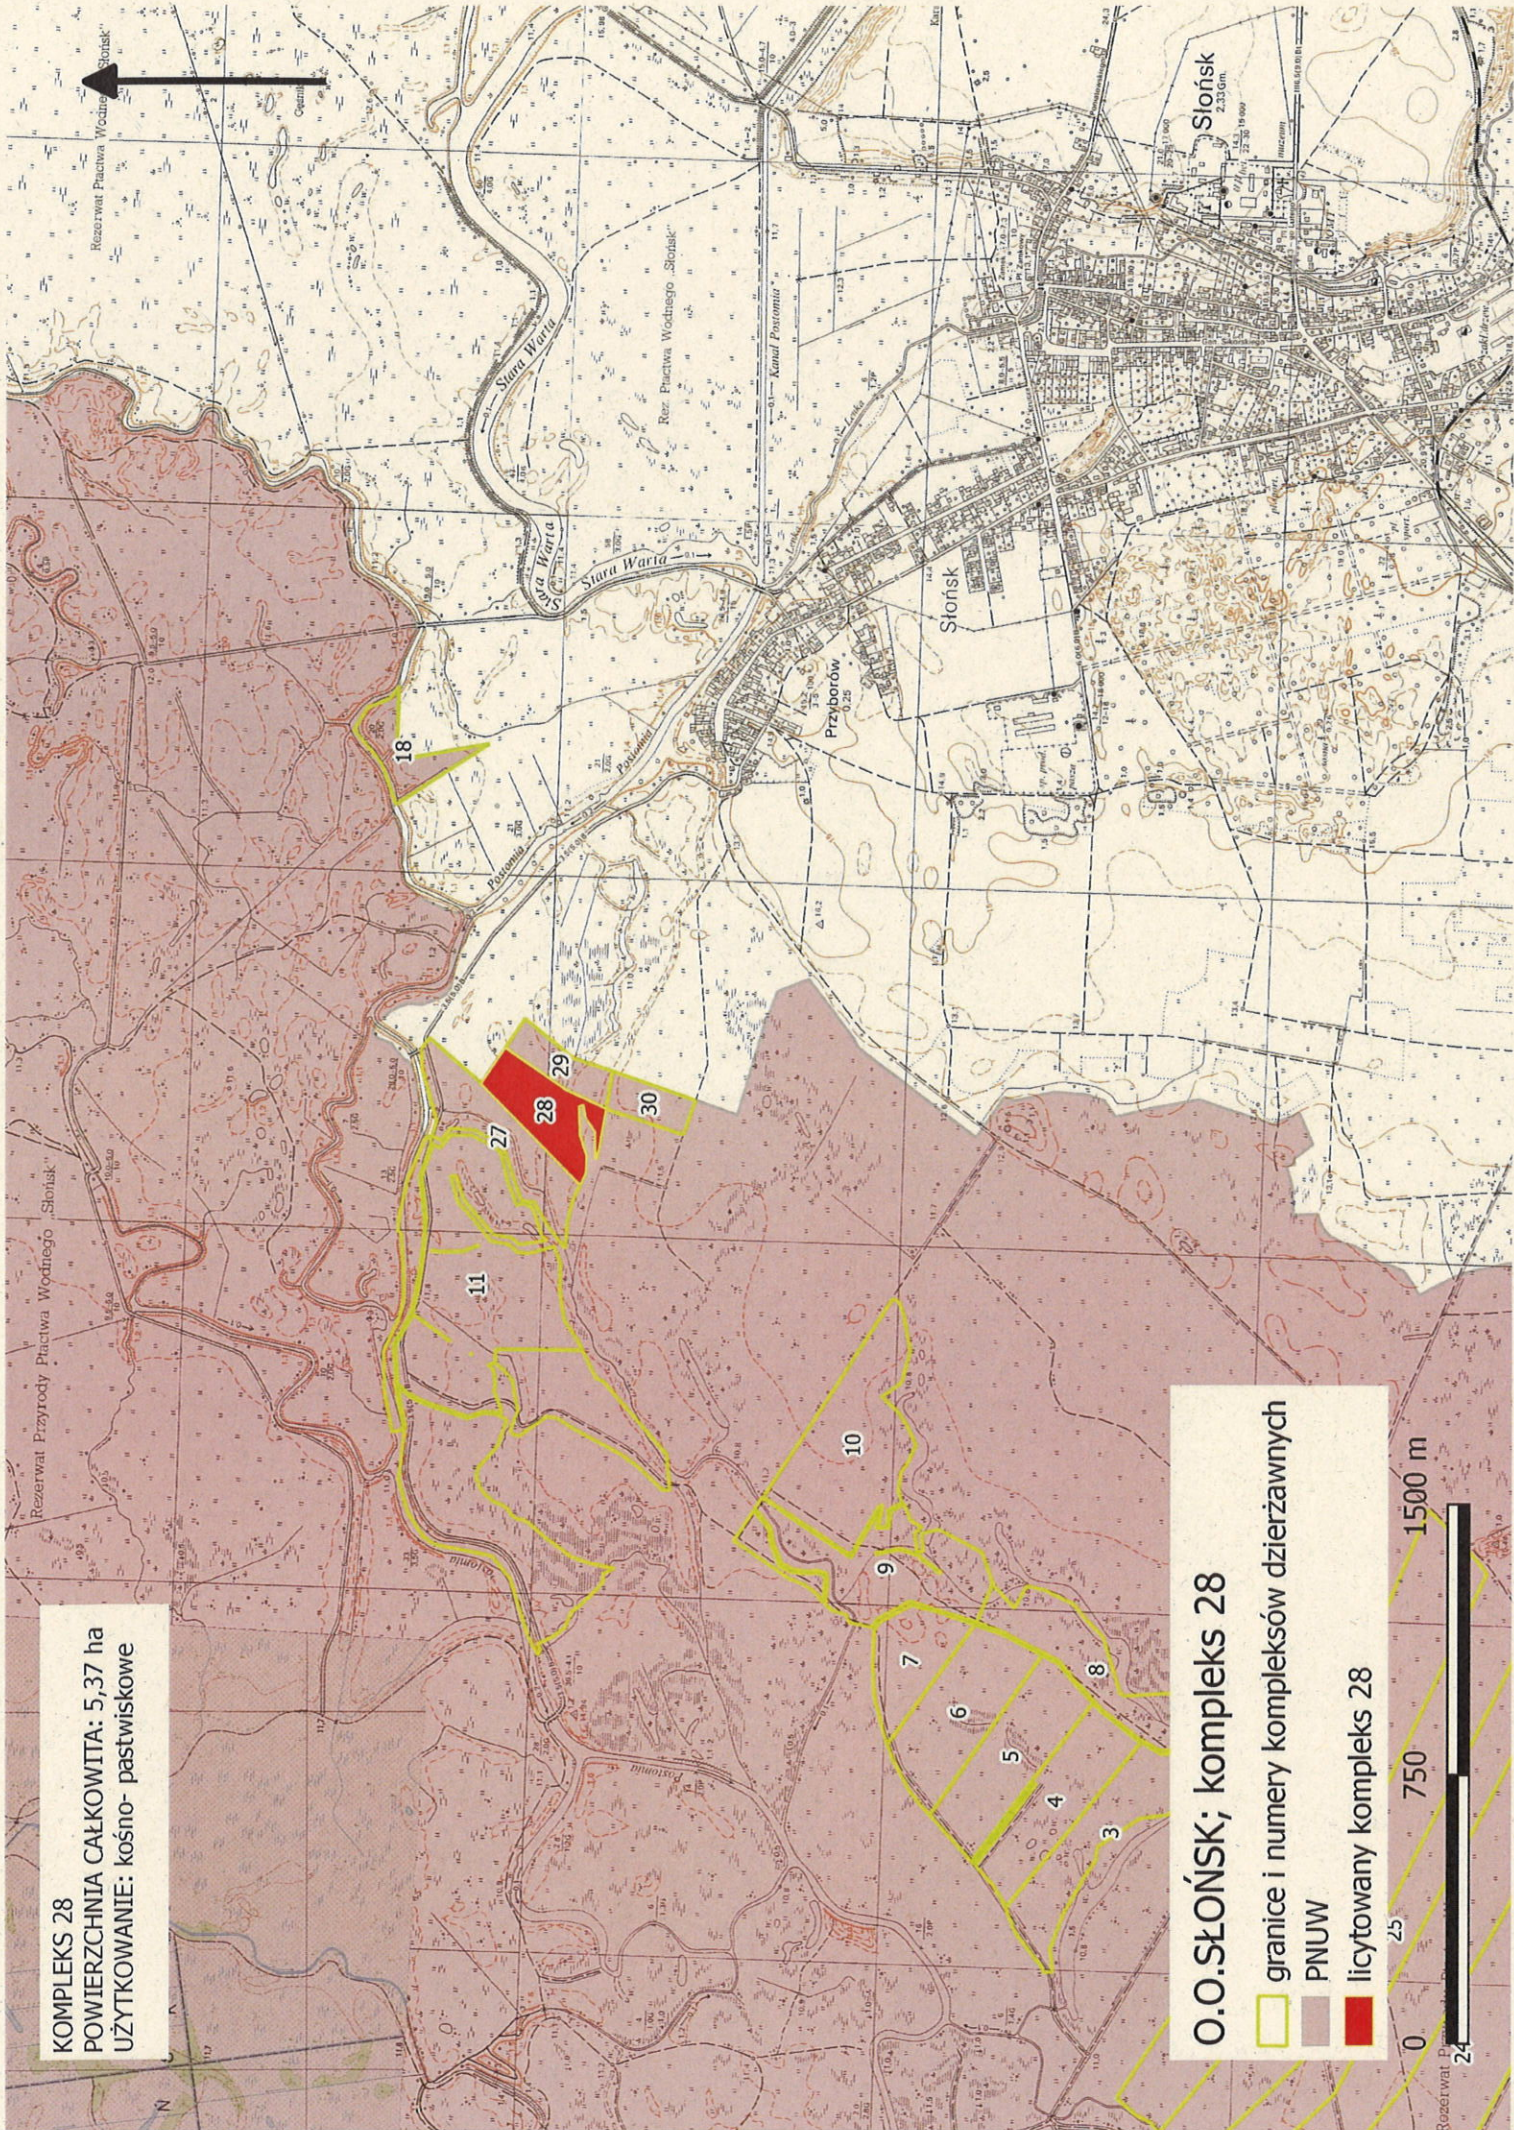

KOMPLEKS 28
POWIERZCHNIA CAŁKOWITA: 5,37 ha
UŻYTKOWANIE: kośno- pastwiskowe




O.O.SŁOŃSK; kompleks 28

-  granice i numery kompleksów dzierzawnych
-  PNUW
-  licytowany kompleks 28

0 25 750 1500 m



KOMPLEKS 29
POWIERZCHNIA CAŁKOWITA: 2,88 ha
UŻYTKOWANIE: kośno- pastwiskowe

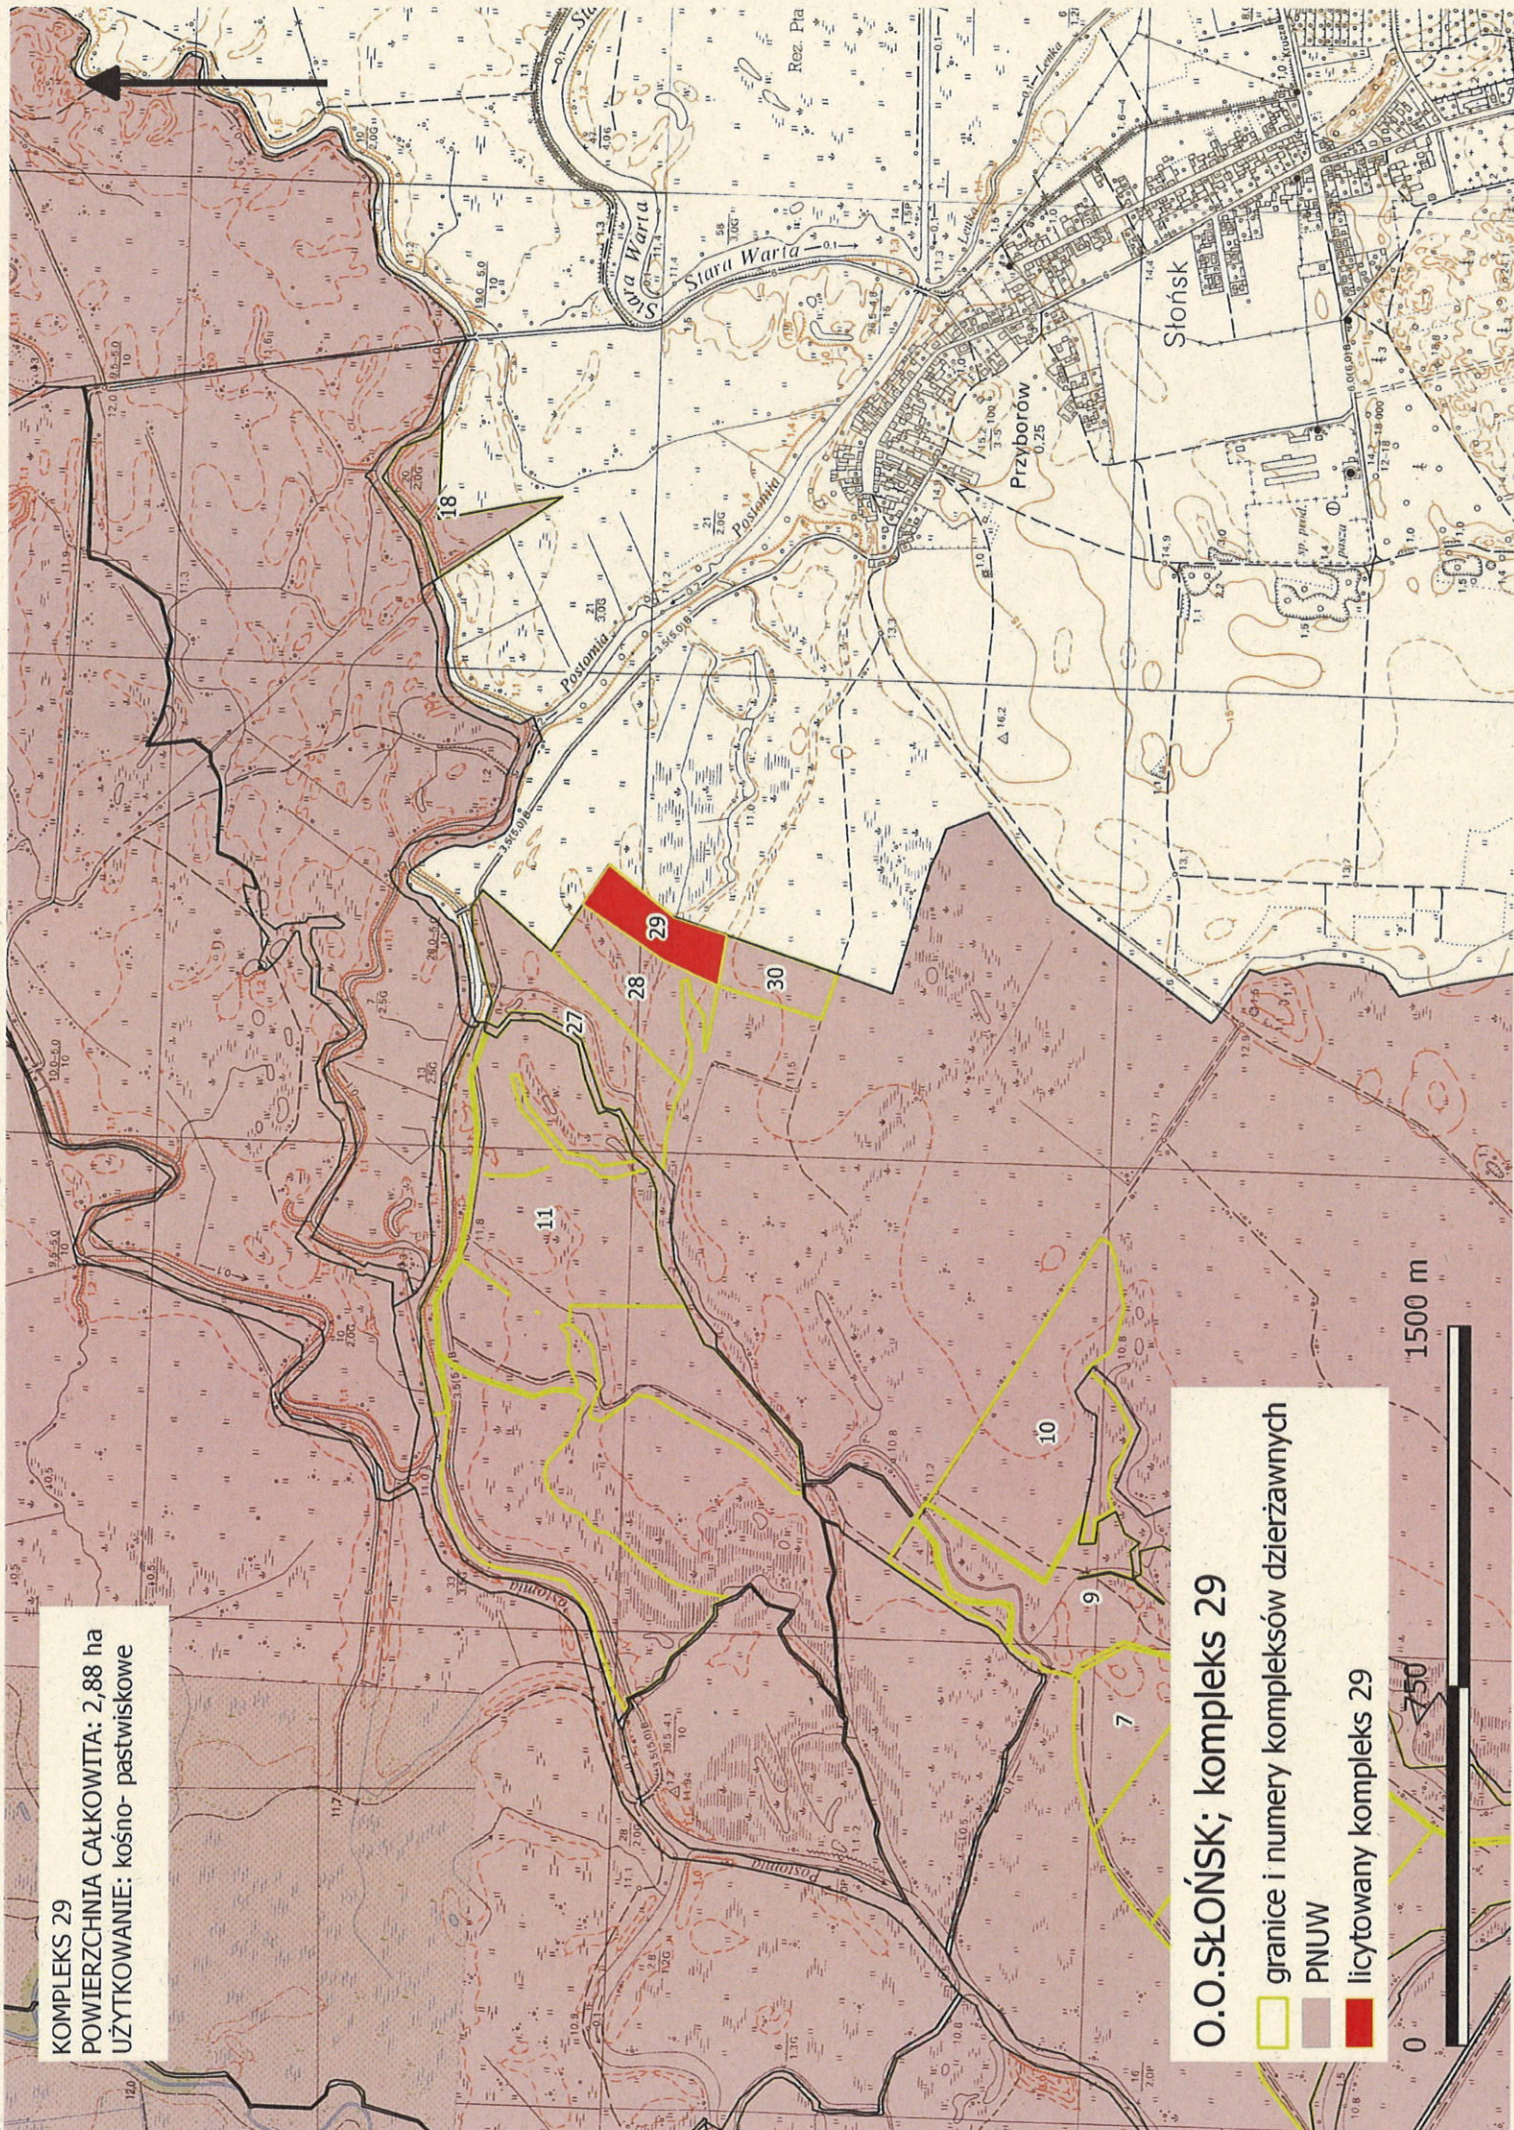


O.O. SŁOŃSK; kompleks 29

- granicie i numery kompleksów dzierzawnych
- PNUW
- licytowany kompleks 29




KOMPLEKS 30
POWIERZCHNIA CAŁKOWITA: 2,45 ha
UŻYTKOWANIE: kośno- pastwiskowe

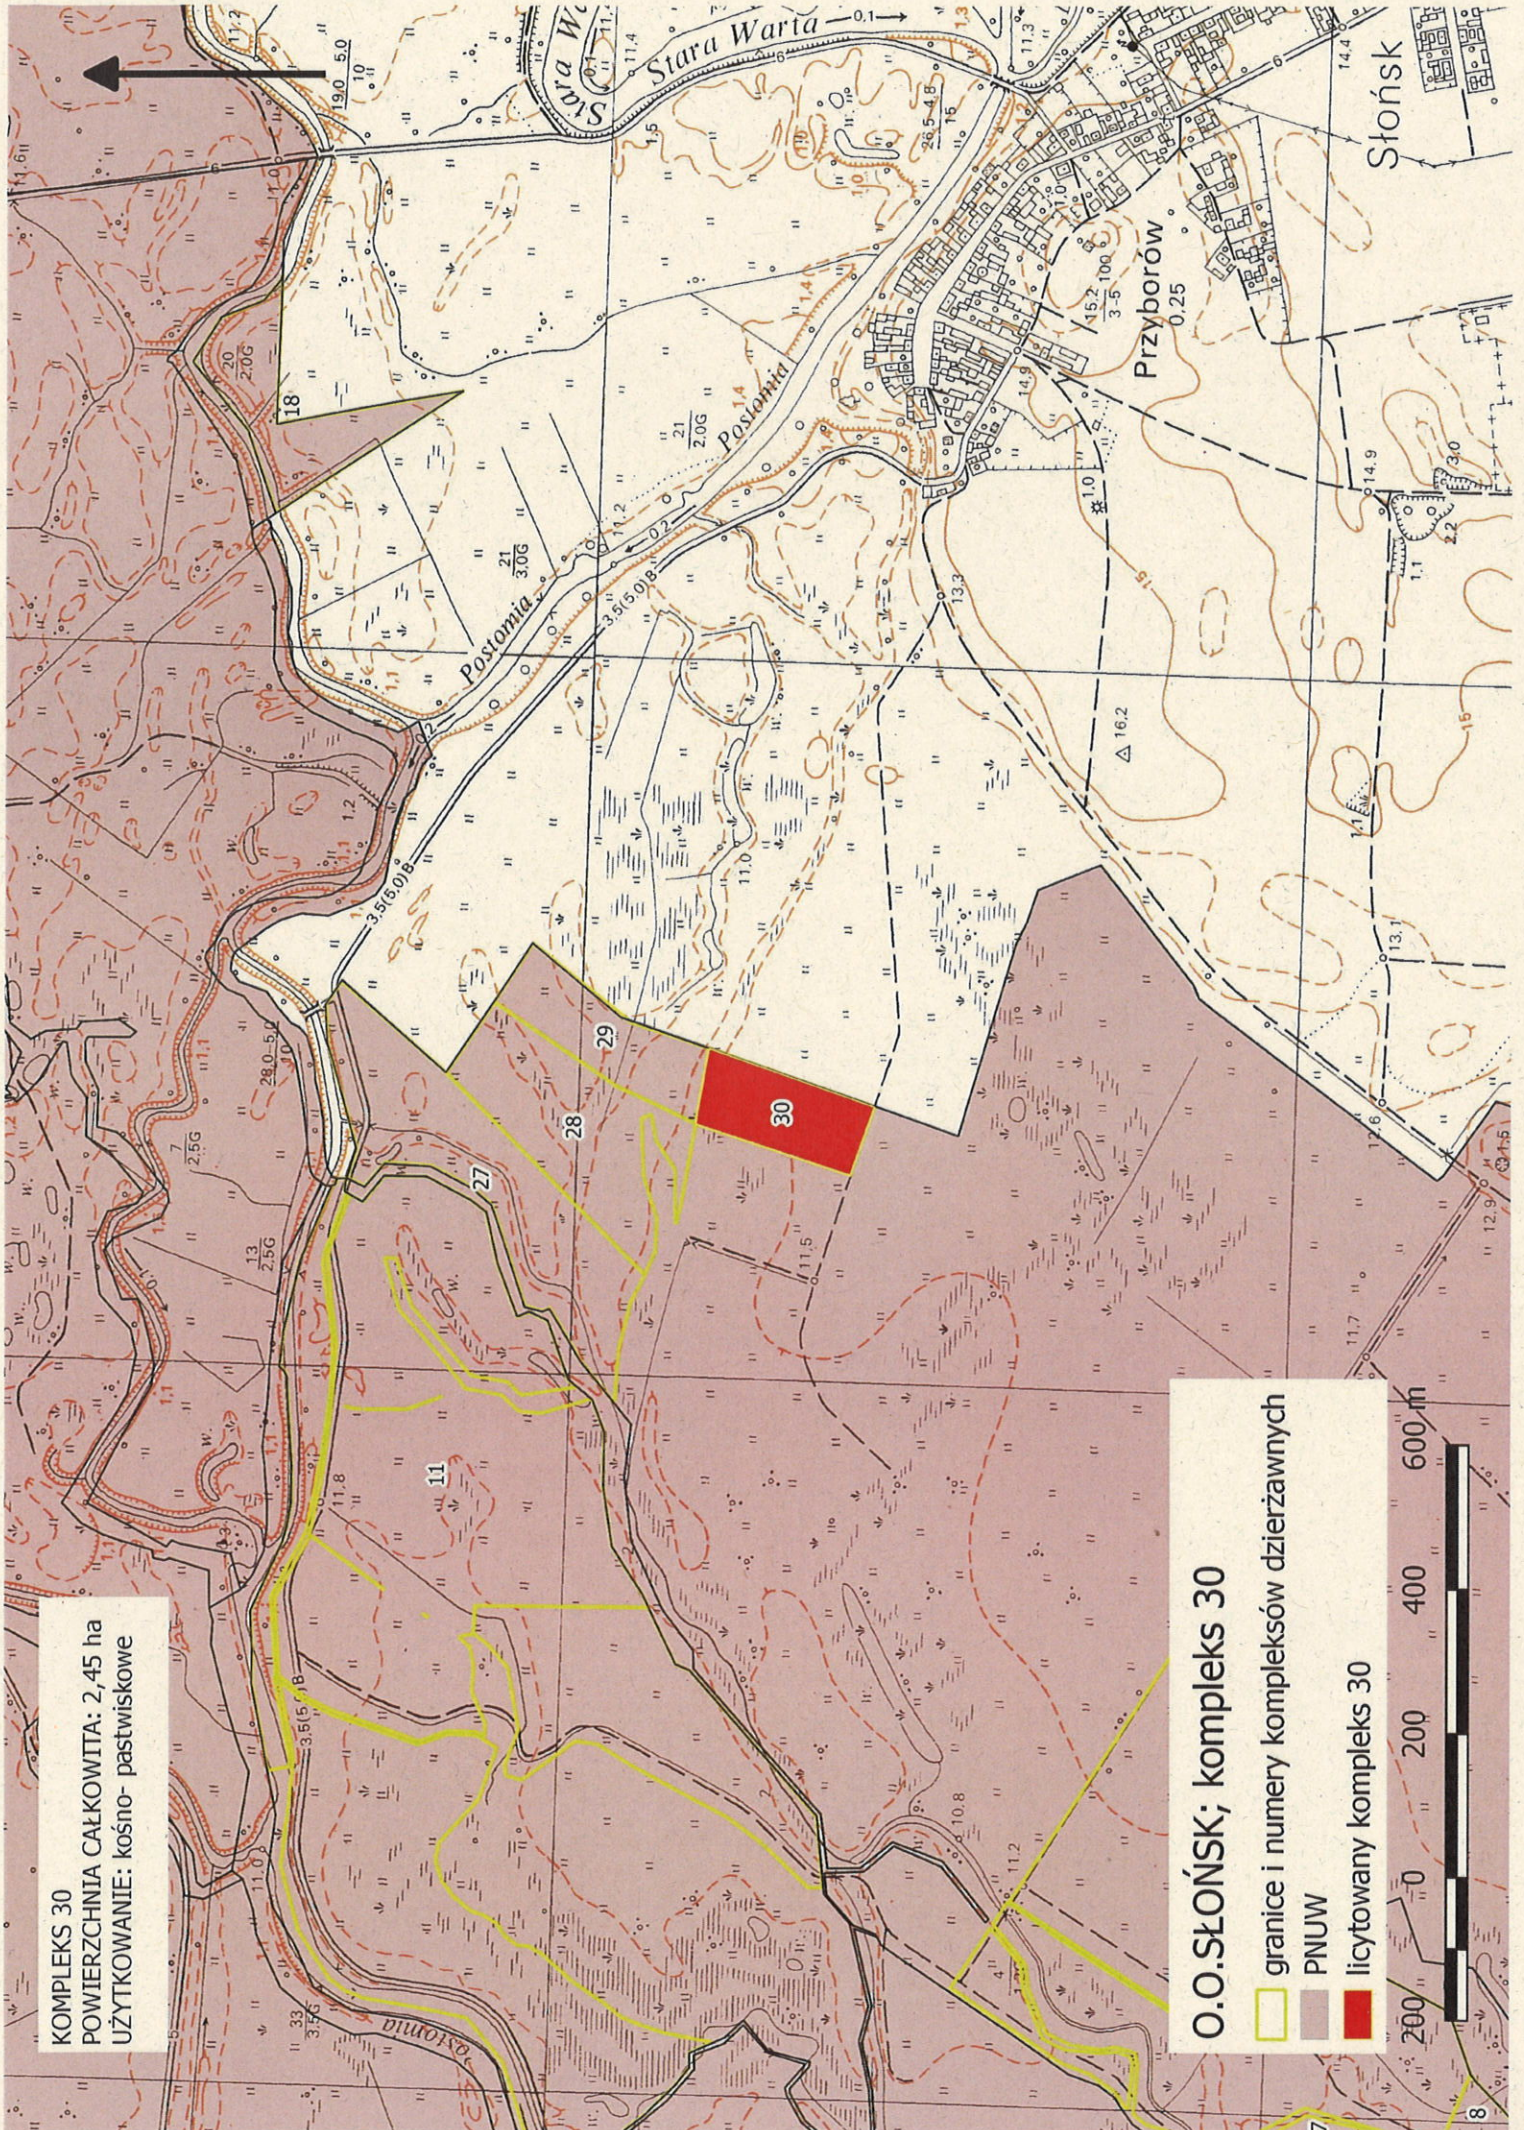

O.O.SŁOŃSK; kompleks 30

- granicz i numery kompleksów dzierzawnych
- PNUW
- licytowany kompleks 30



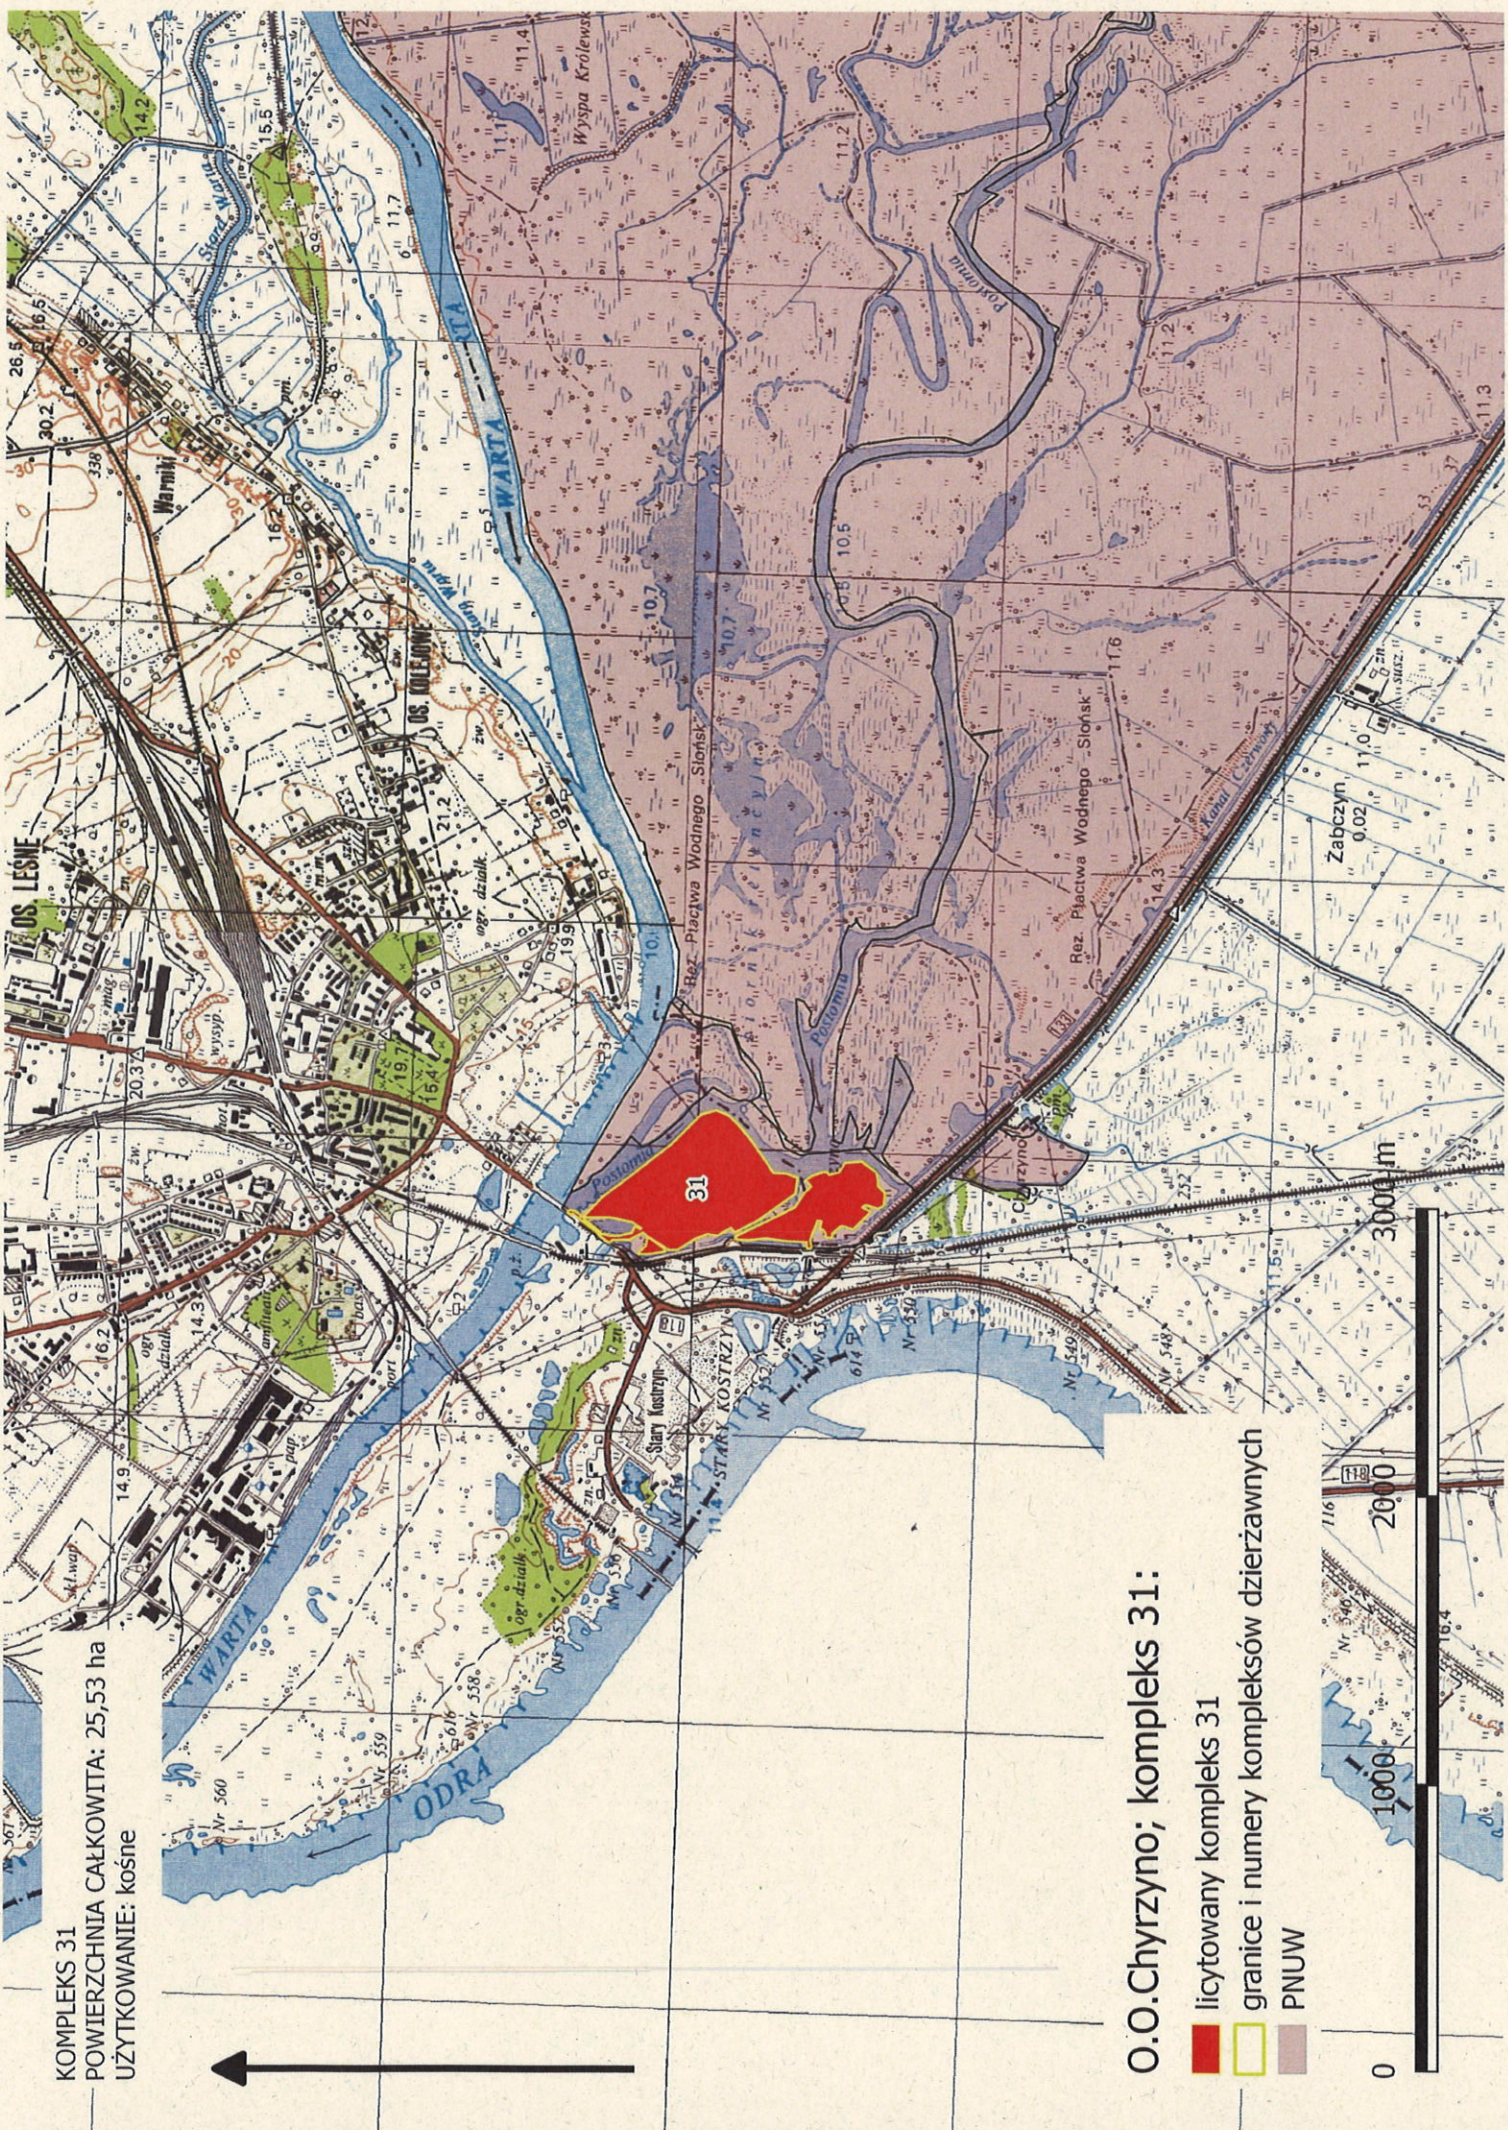


KOMPLEKS 31
 POWIERZCHNIA CAŁKOWITA: 25,53 ha
 UŻYTKOWANIE: kośne

O.O. Chyrzyno; kompleks 31:

- licytowany kompleks 31
- granice i numery kompleksów dzierżawnych
- PNUW



KOMPLEKS 33
POWIERZCHNIA CAŁKOWITA: 1.09 ha
UŻYTKOWANIE: kośne

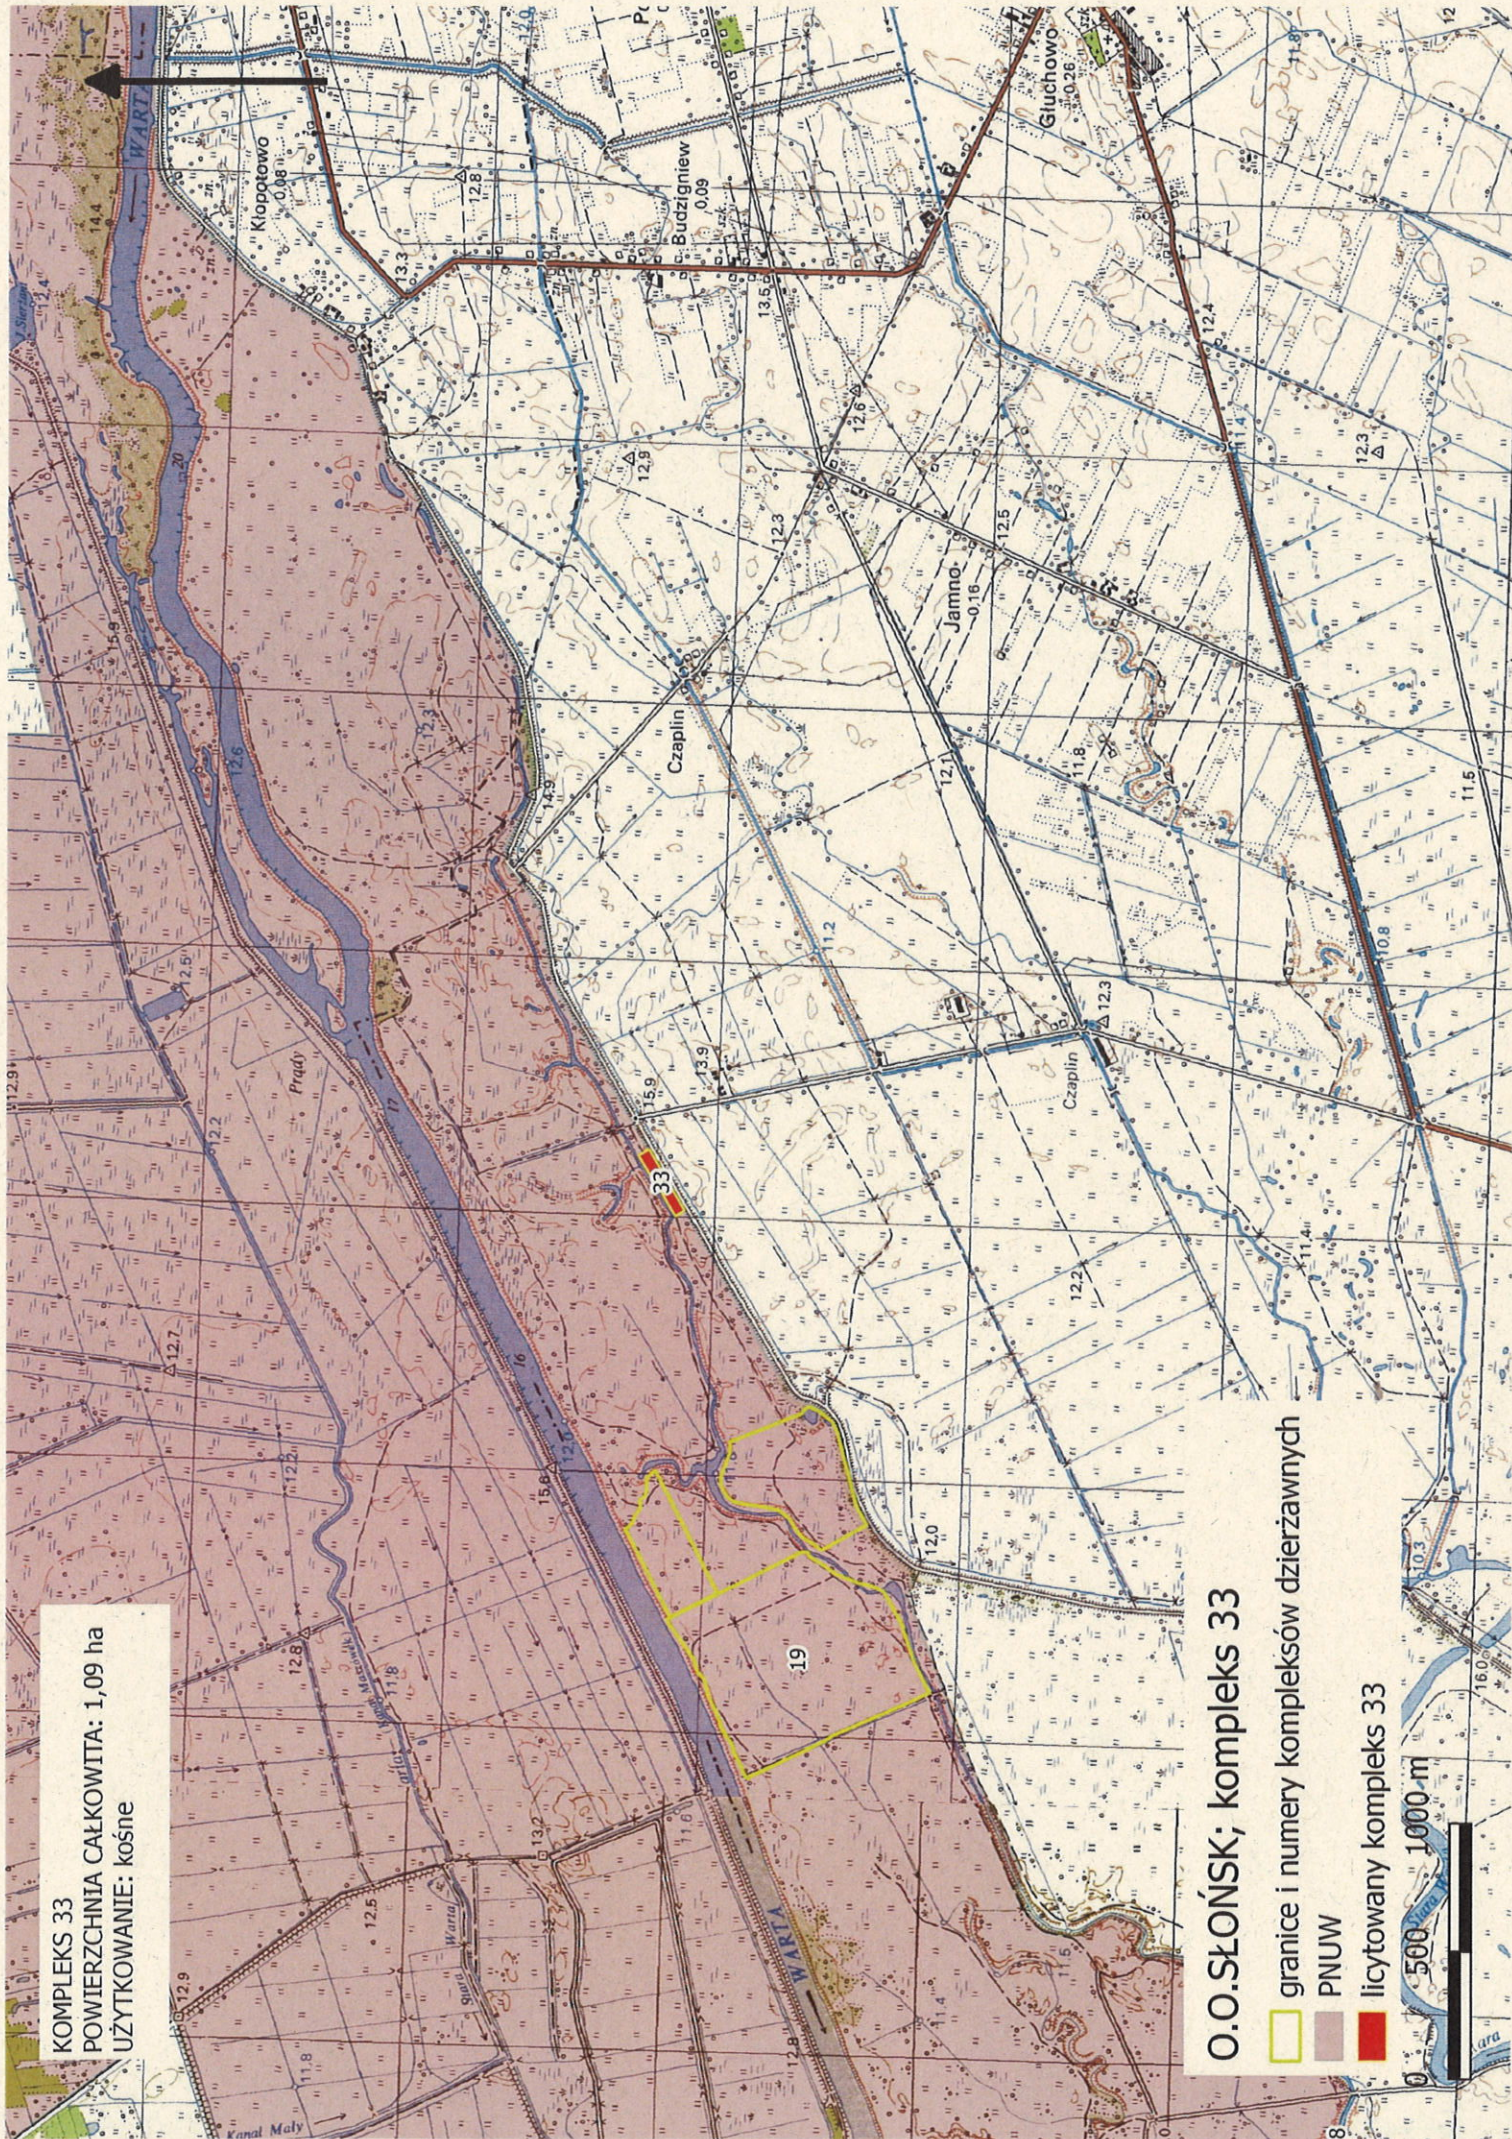

O.O. SŁOŃSK; kompleks 33

granicz i numery kompleksów dzierżawnych


PNUW

licytowany kompleks 33

0 500 1000 m



KOMPLEKS 34
POWIERZCHNIA CAŁKOWITA: 79 ha
UŻYTKOWANIE: kośne

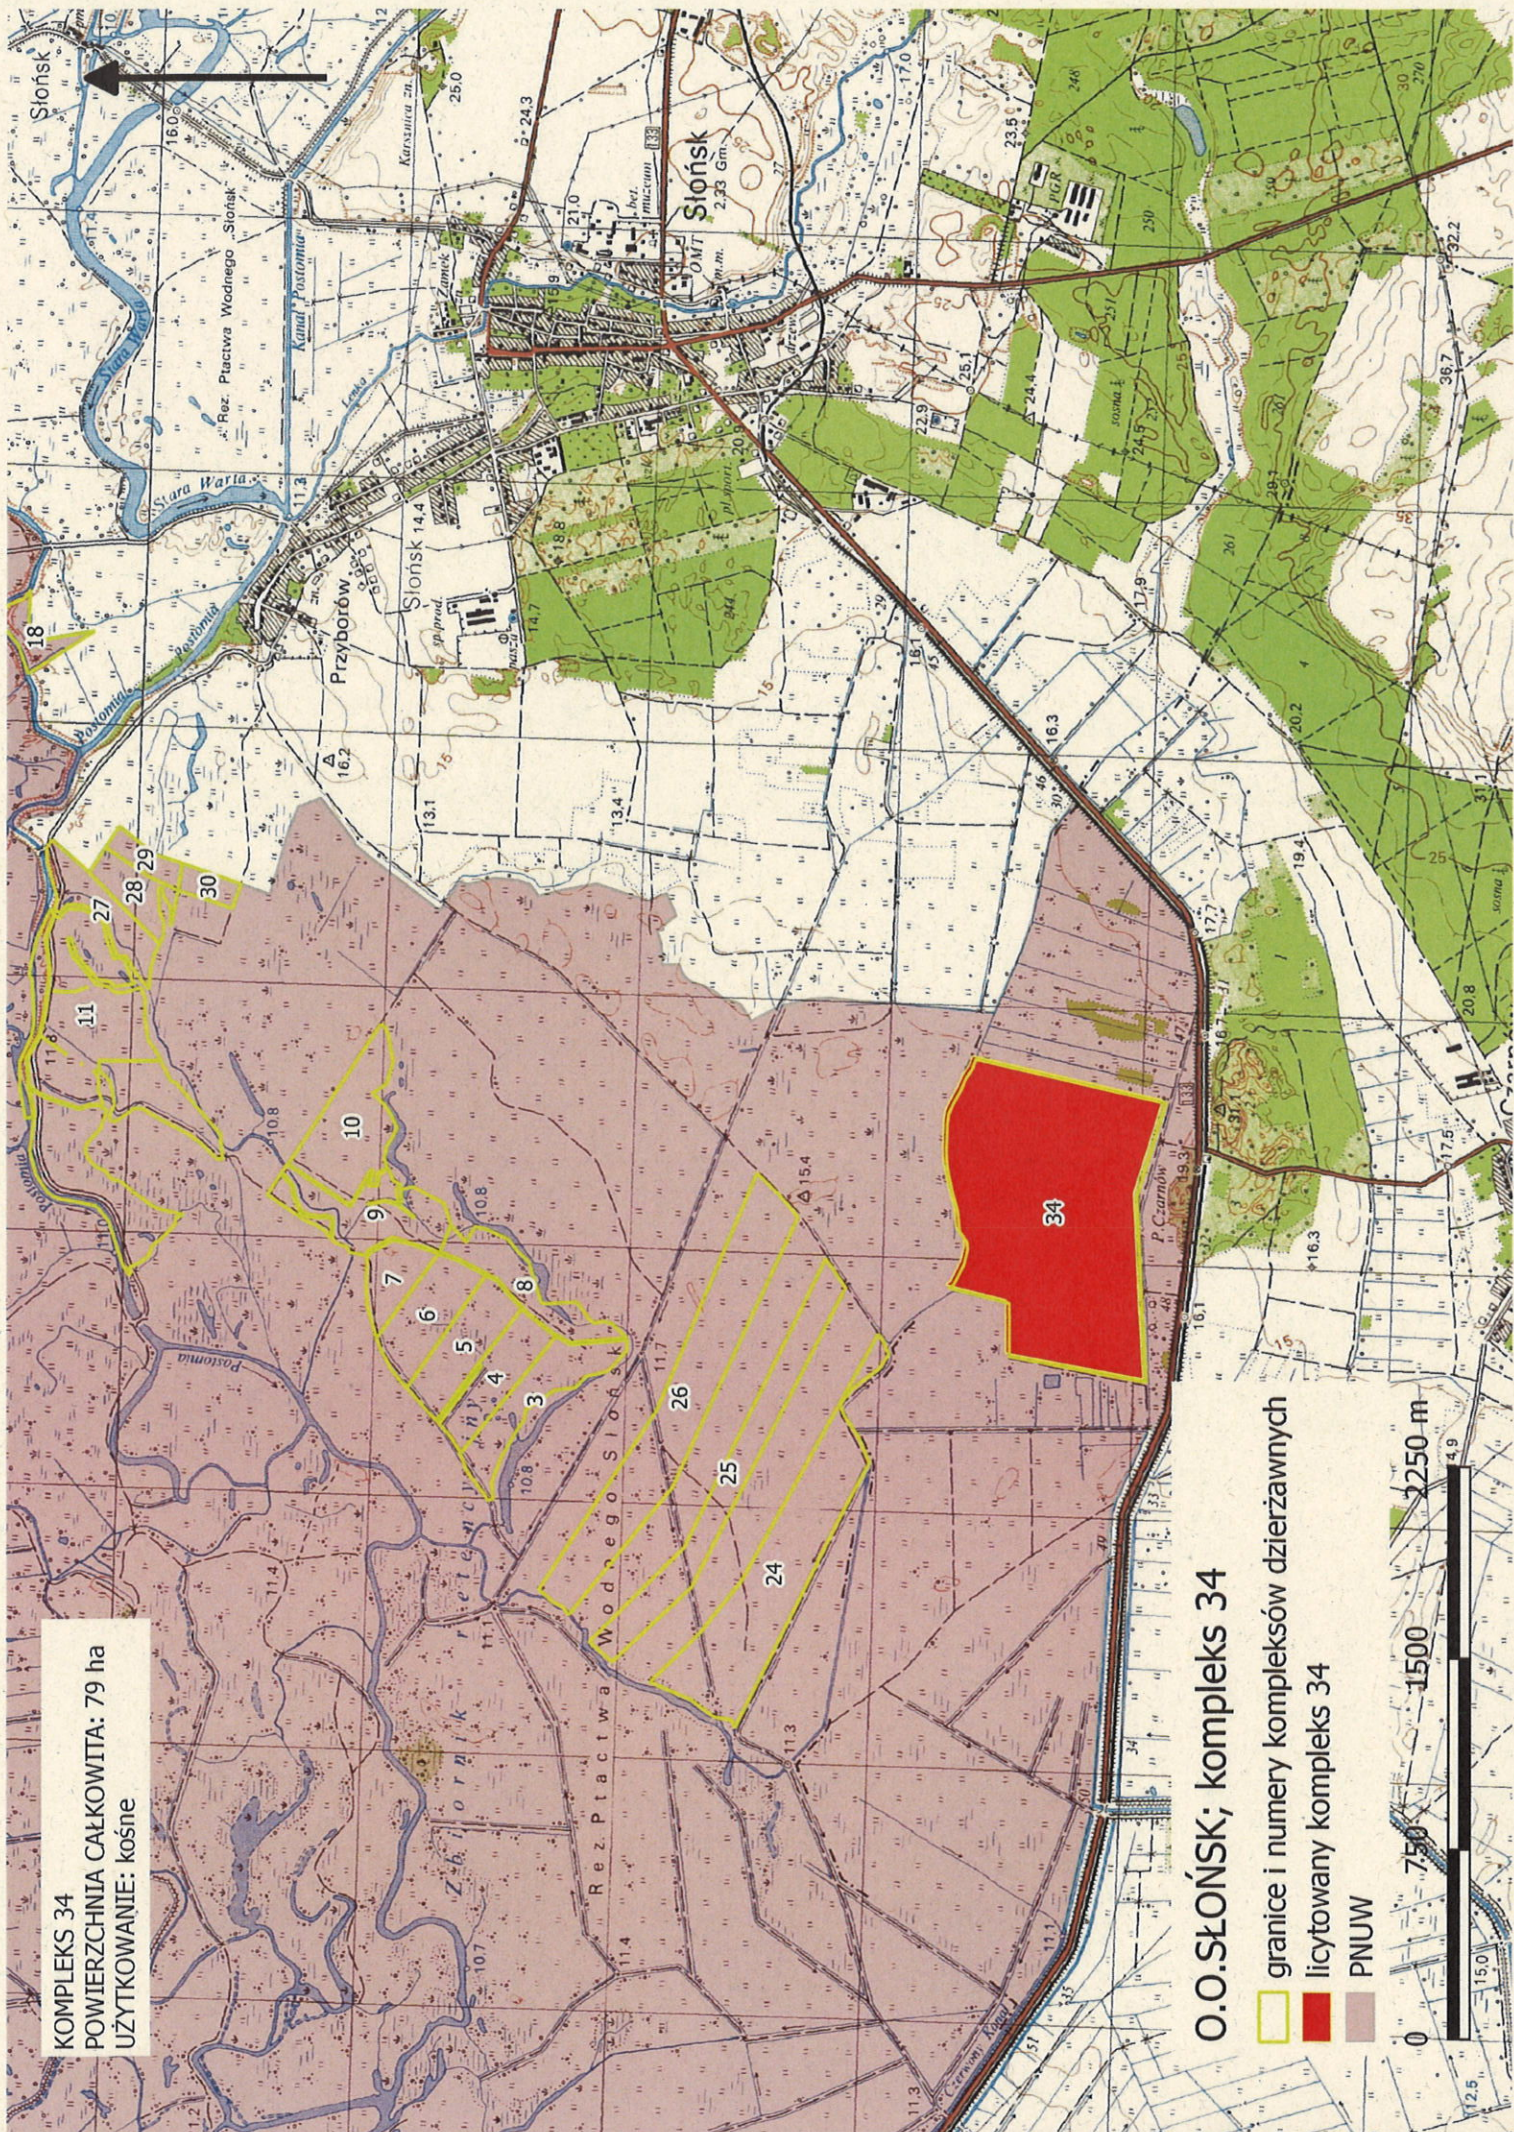

O.O. SŁOŃSK; kompleks 34

- granicę i numery kompleksów dzierżawnych
- licytowany kompleks 34
- PNUW

