

Mapa do celów projektowych
KERG: 678-2/2012
pochodna z mapy sytuacyjno-wysokościowej

KERG: 678-2/2012

na z mapy sytuacyjno-wys

Górzyca (Chyrzno)

8/8 evidencyna : 080502_2m, gm. Góryca




23

2.11.2012r




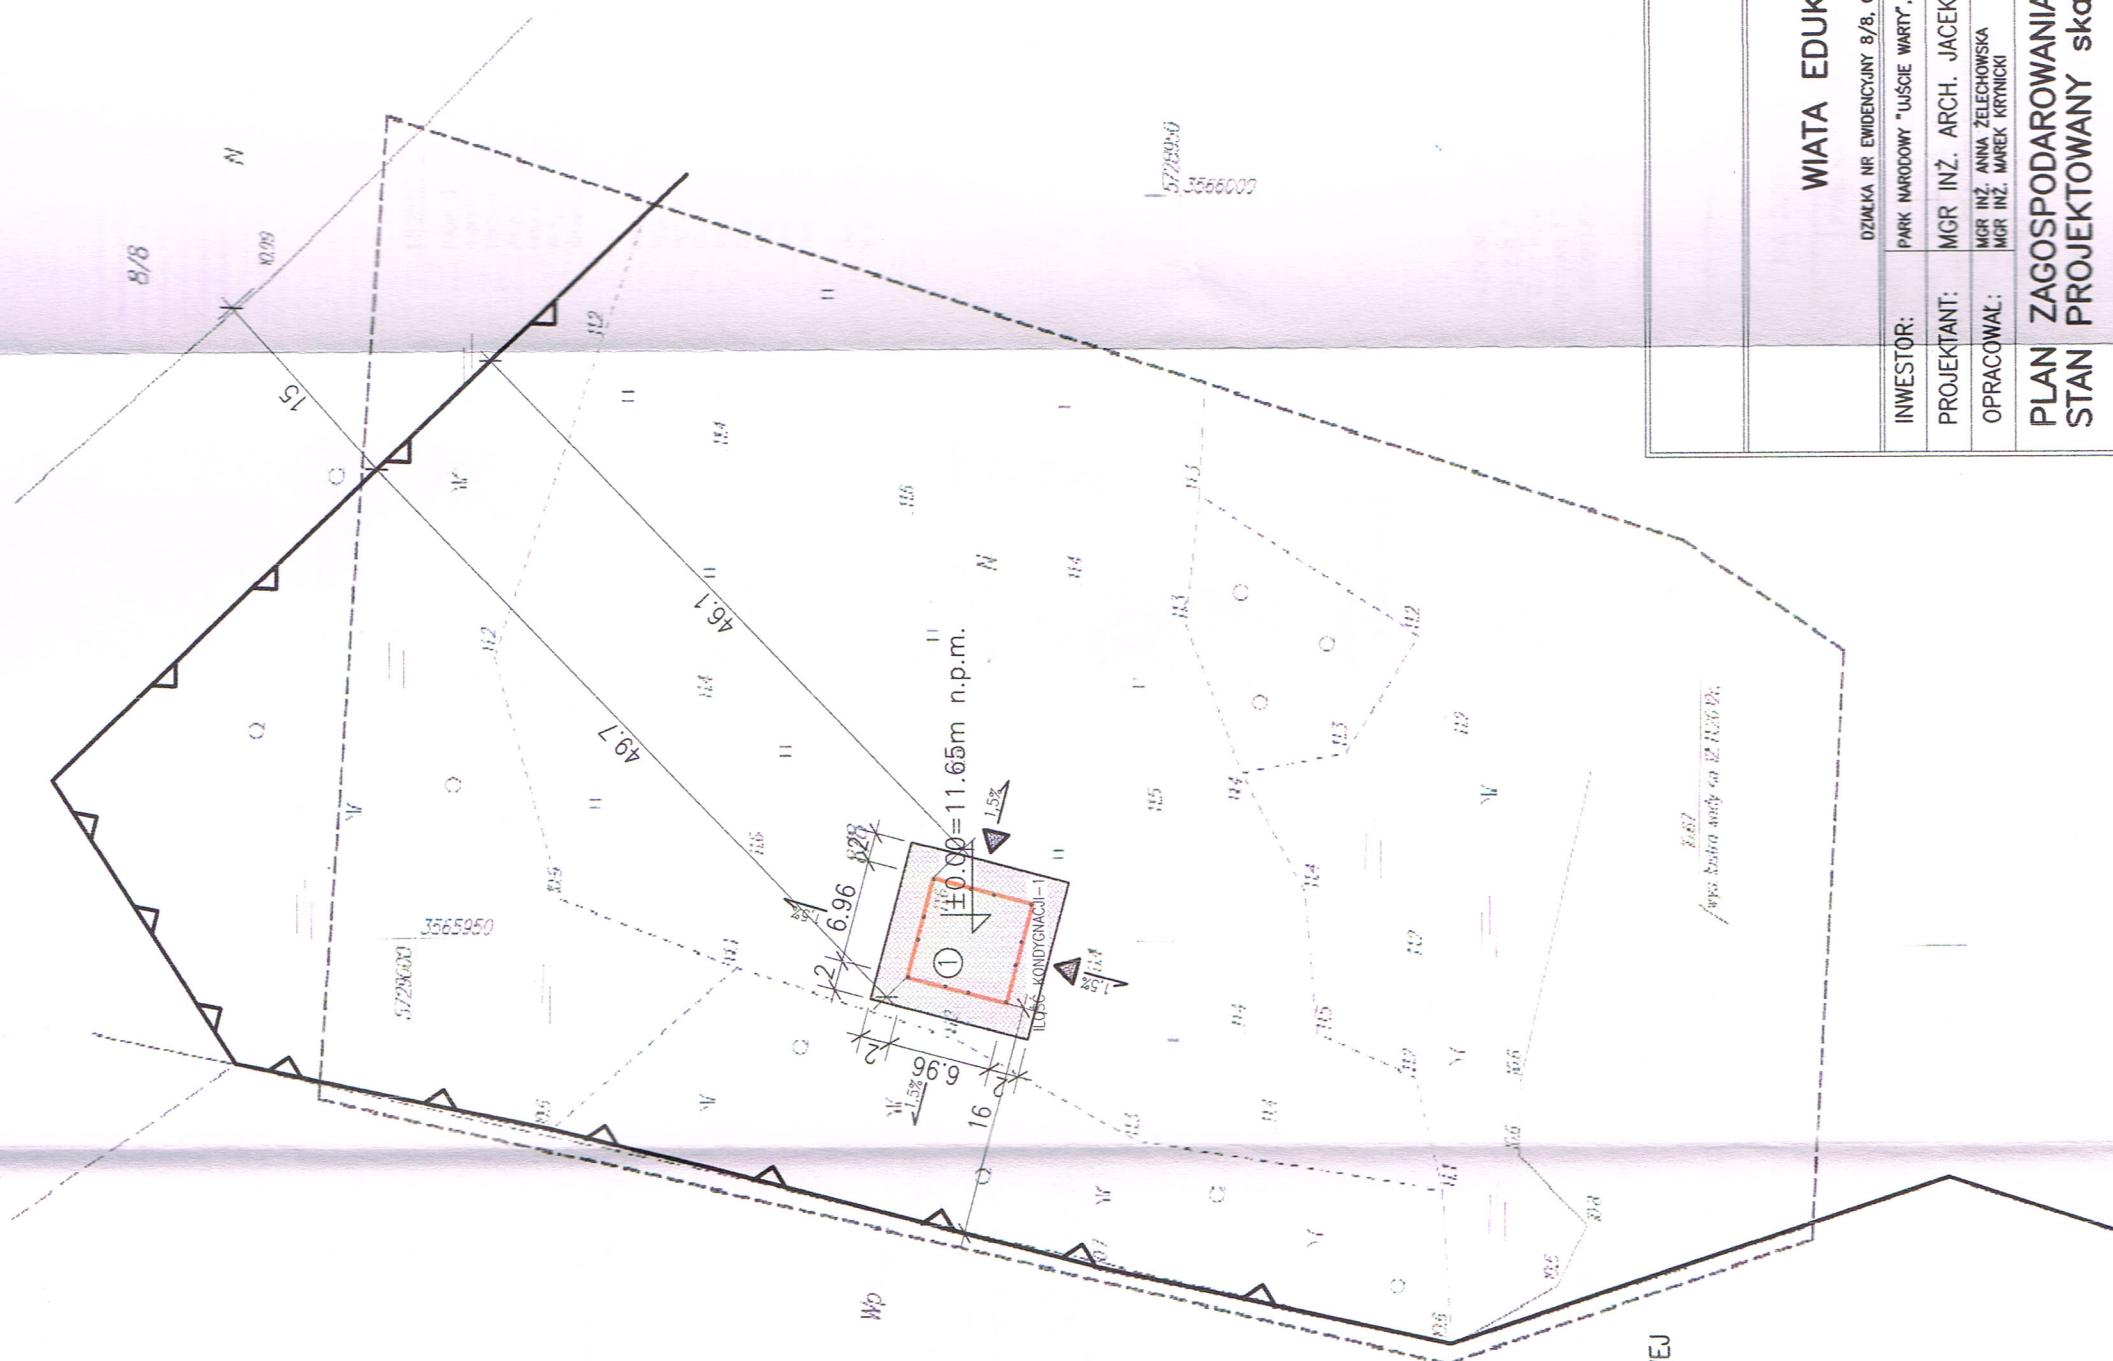

LEGENDA:

1. PROJEKTOWANA WIATA EDUKACYJNA

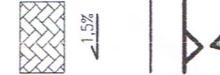

**POWIERZCHNIA UTWARDZONA Z KOSTKI BETONOWEJ
CIÄG KOMUNIKACYJNY
ODPROWADZENIE WÓD OPADOWYCH
(NA NIEUTWARDZONY TEREN INWESTORA)**

LINIA ZABUDOWY
WEJŚCIE POD WIATEŁ

IL. MIEDZYCHODZKA
6-330 PSZCZEW

WIATA EDYKACYJNA

DZIAŁKA NR EVIDENCYJNY 8/8, CHYRZNO, GM. GÓRZYCA

WIGR INZ ARCH JACEK KRAMER OKK/1108/

INZ. ANNA ŹELECHOWSKA
INZ. MAREK KRYNICKI

