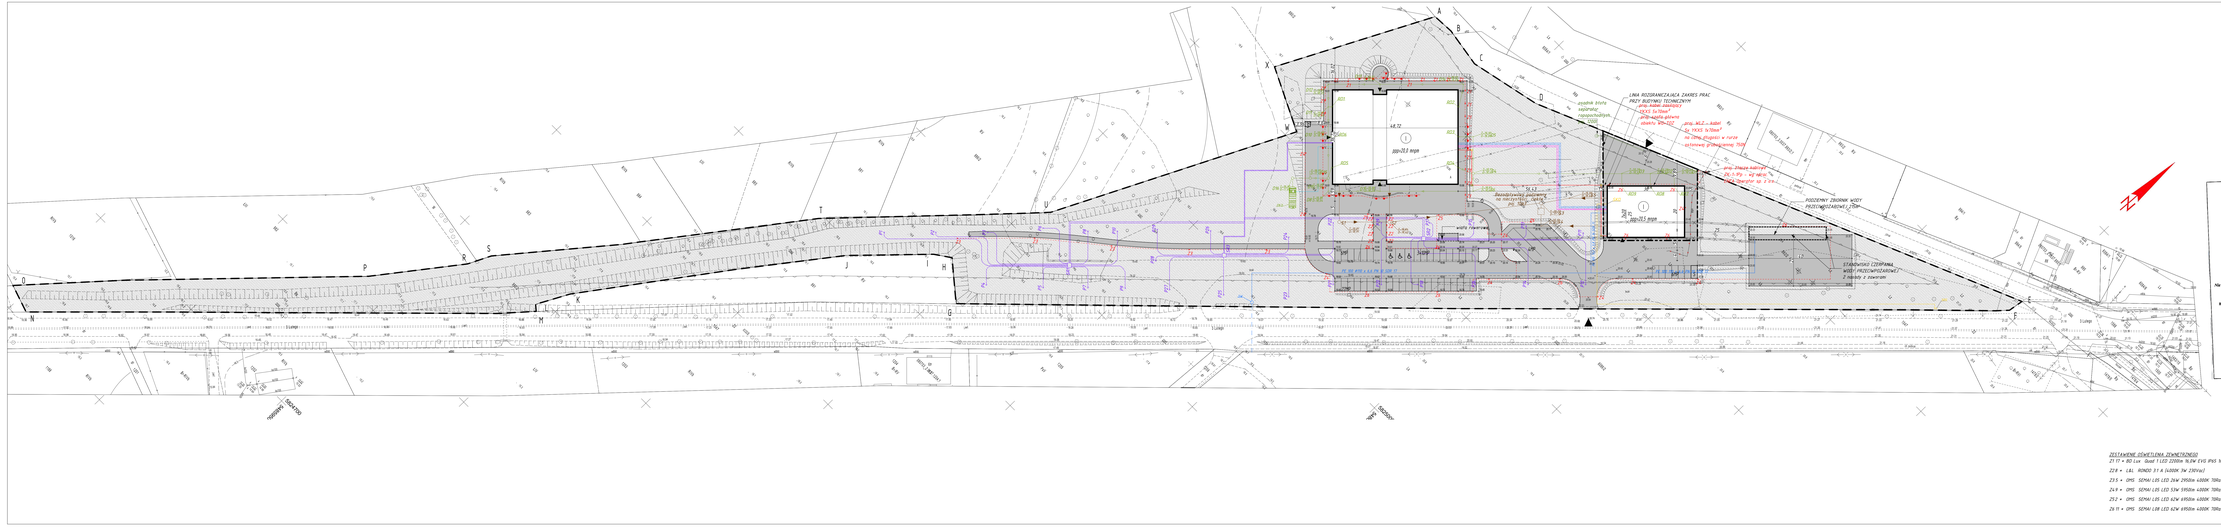
LINIA ROZGRANICZAJĄCA ZAKRES PRAC PRZY BUDOWIE TECHNICZNYM
MAPA PODKŁADOWA
POJEMNIKI ZBIORCZE WODY PRZETWARZANEJ Z ZŁOŻA
STANOWISKO CZYSZCZENIA WODY PRZETWARZANEJ Z NIECKI Z ZAWORAM
ZBIORNIK PRZETWARZANEJ WODY
TERENY PRYWATNE
TERENY PRYWATNE
TERENY PRYWATNE