




PRZEKROJ C - C

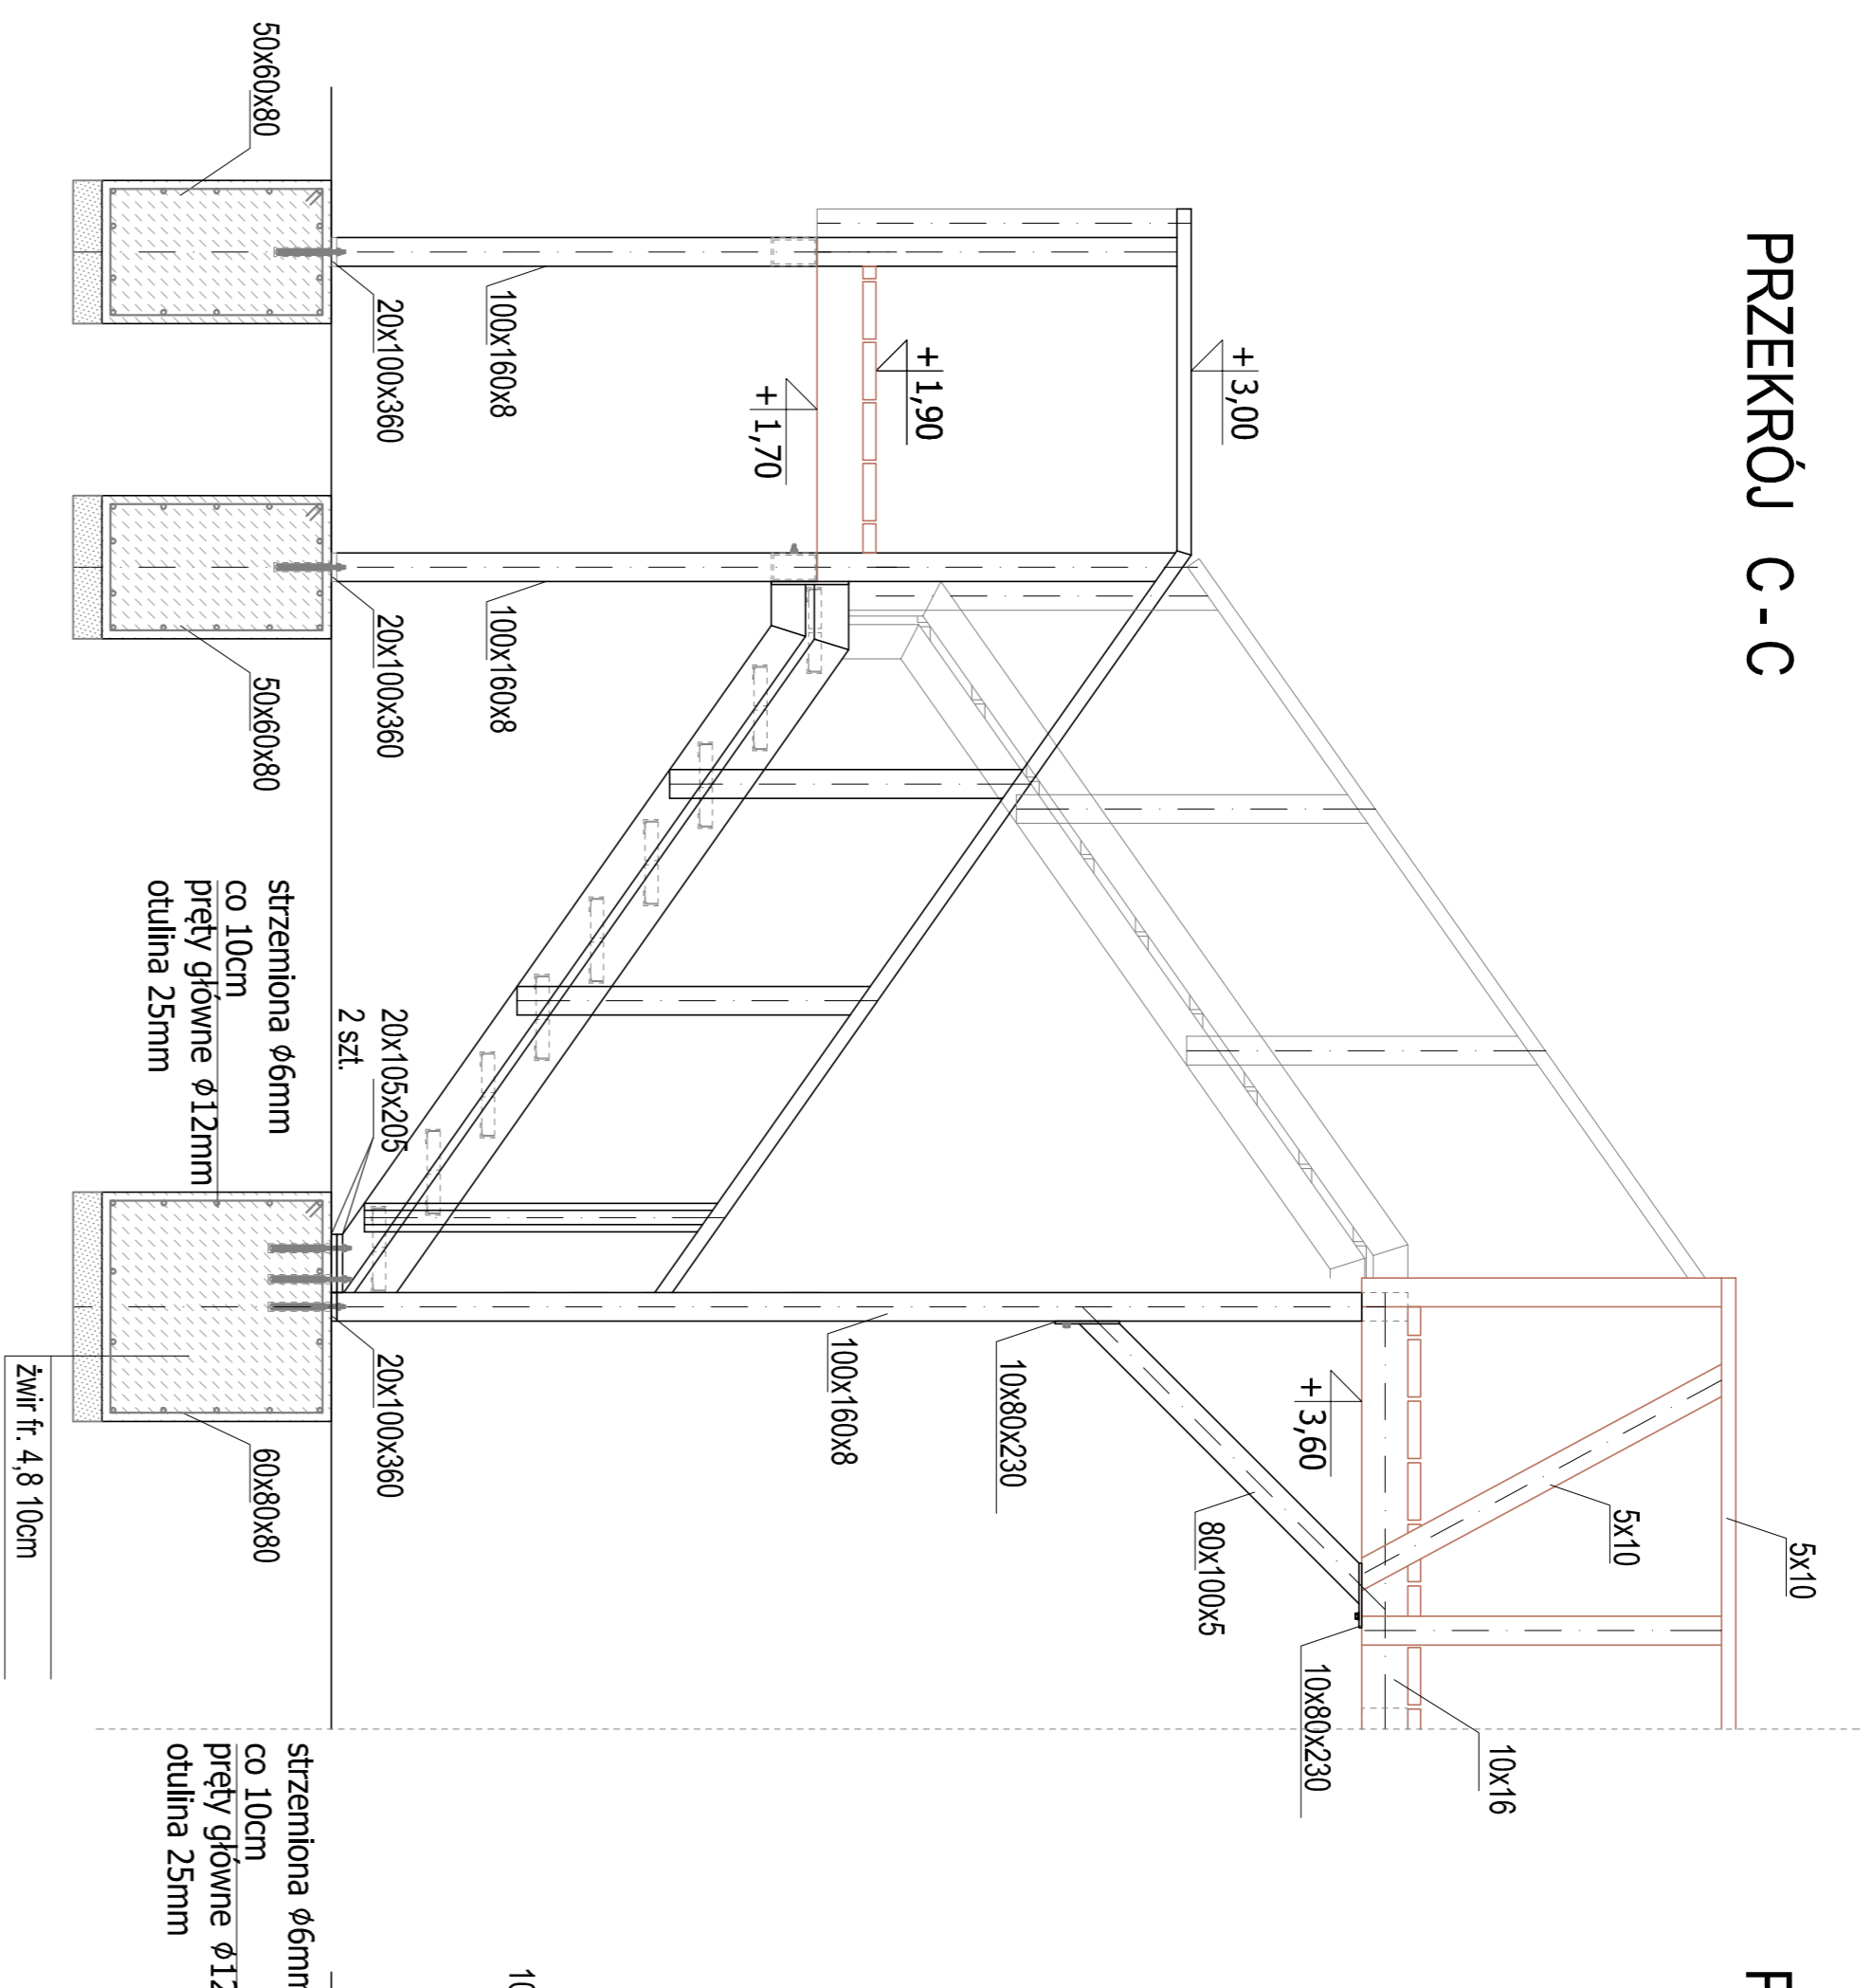


PRZEKROJ D - D

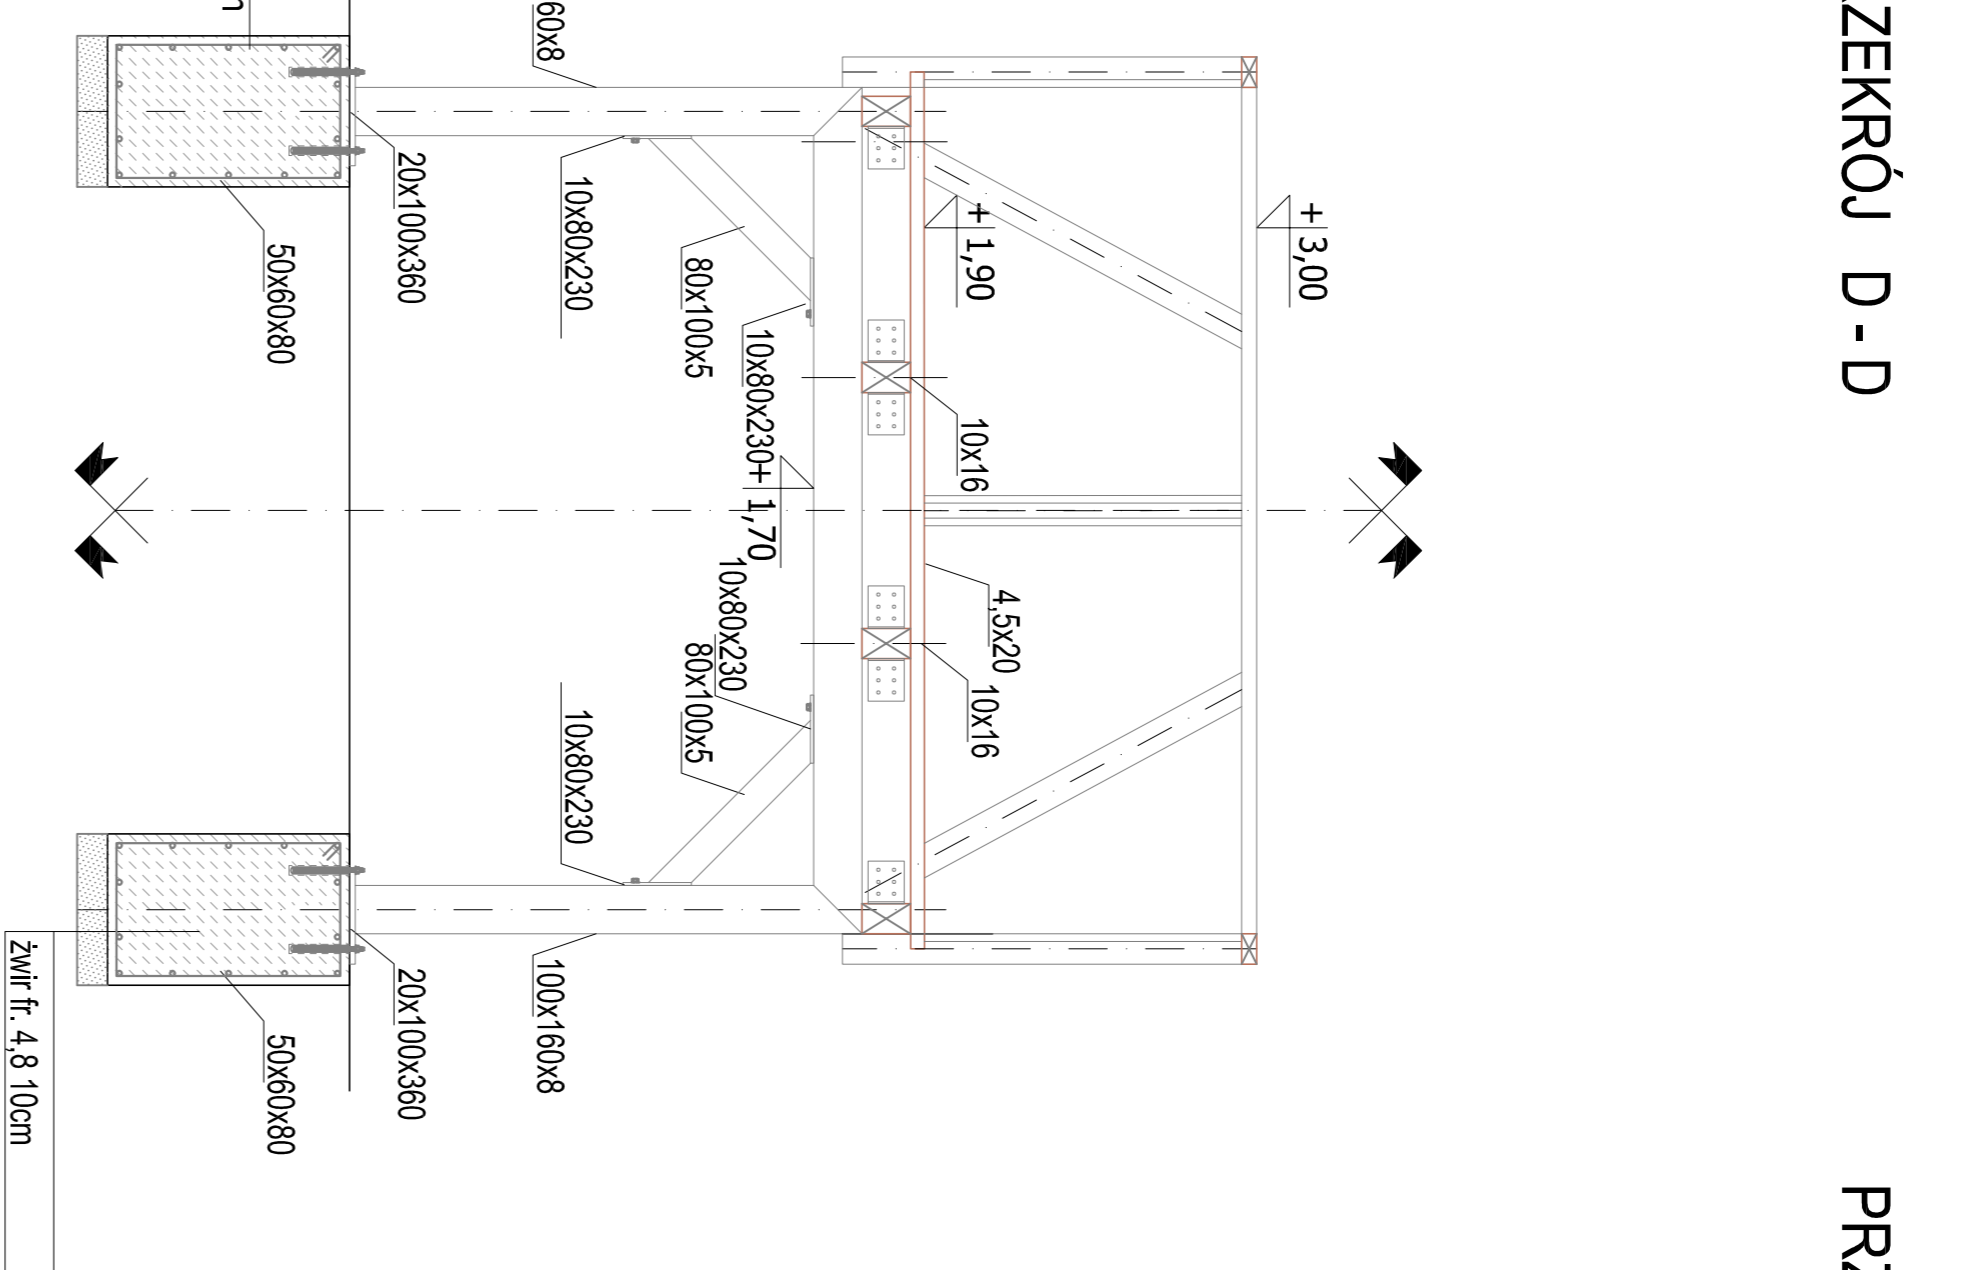


PRZEKROJ E - E

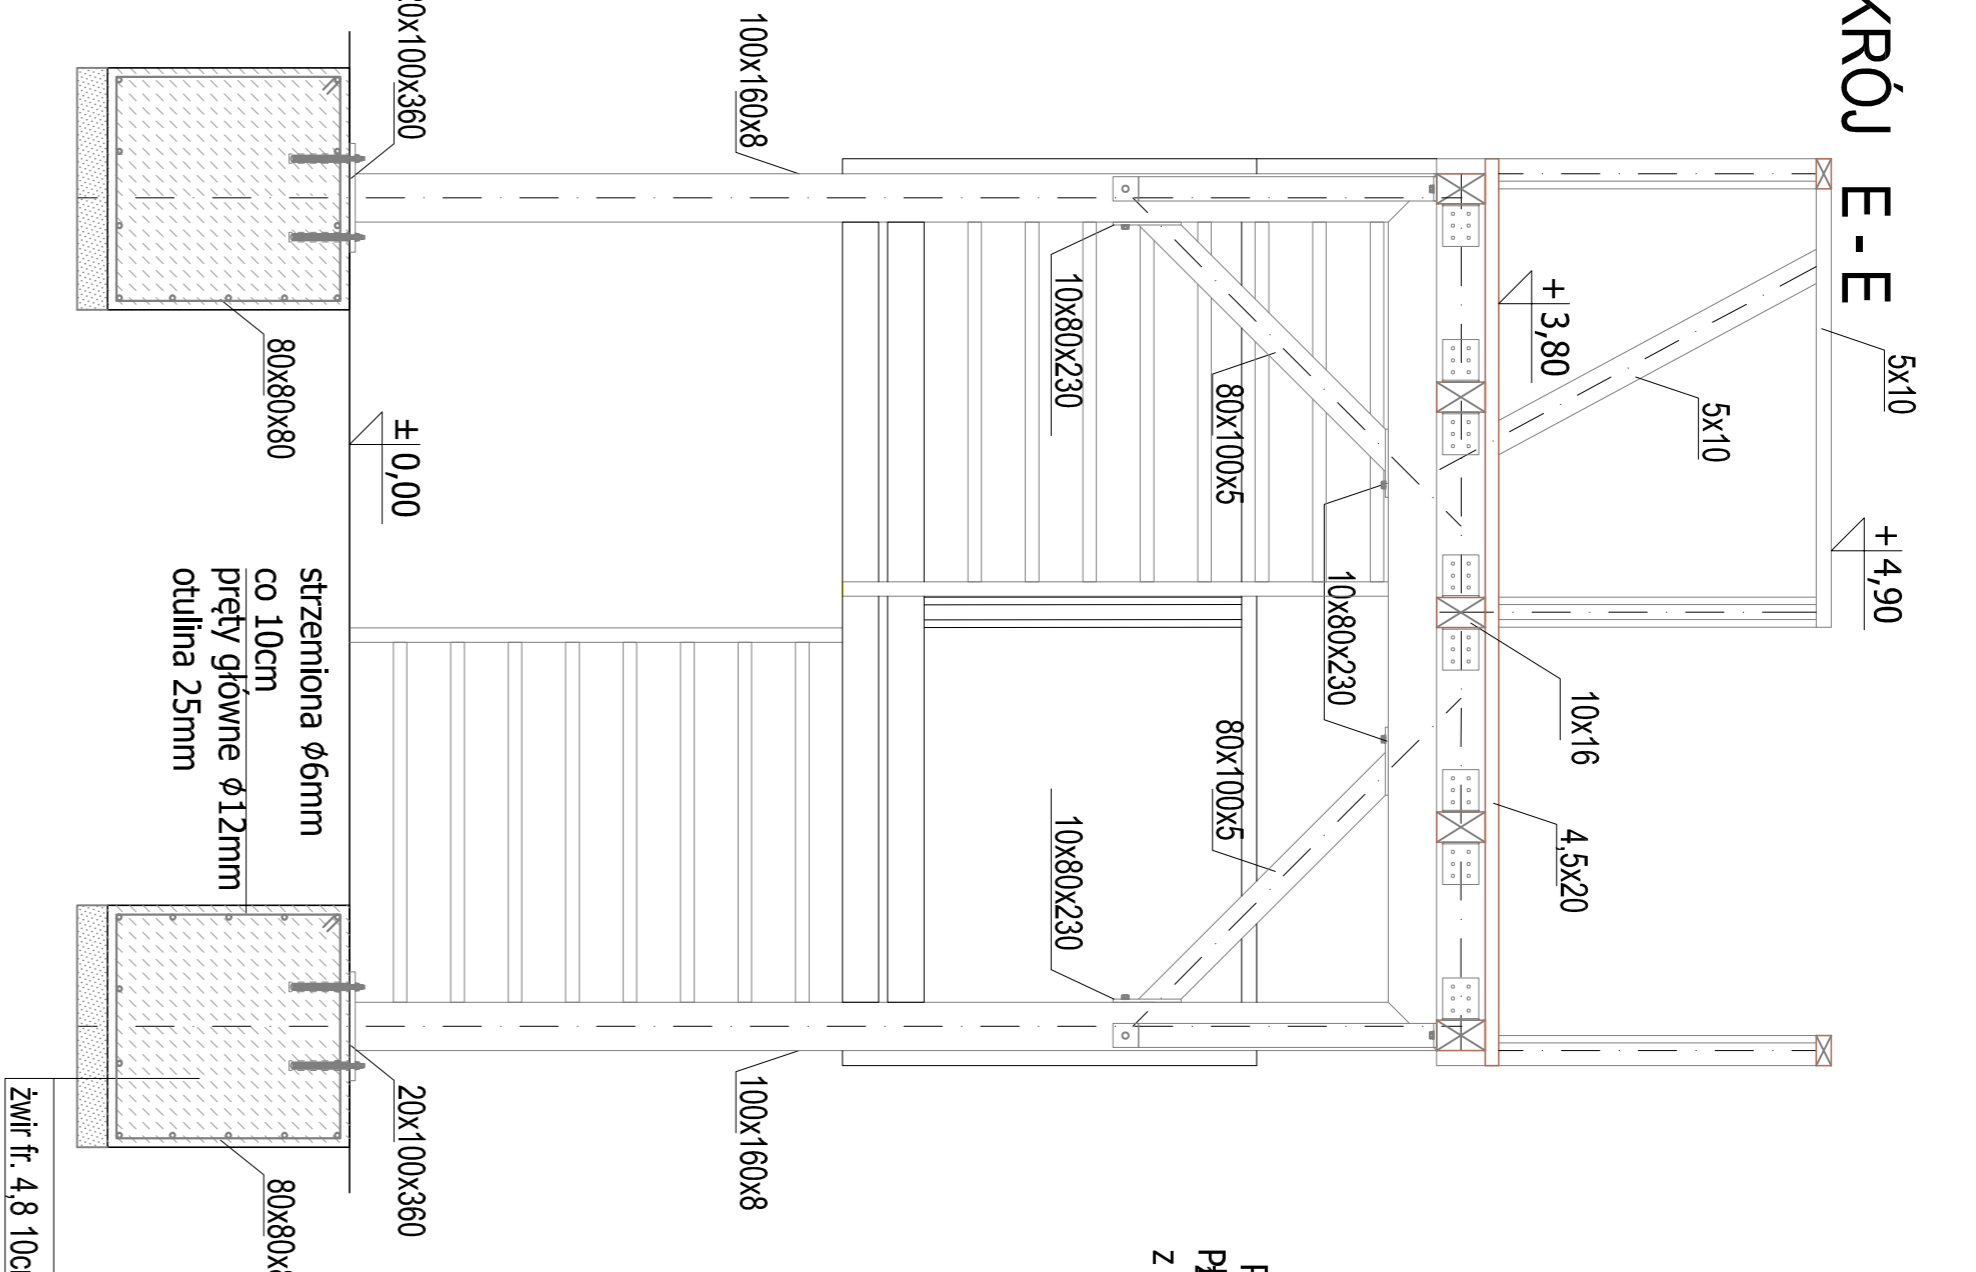


ELEWACJA TYŁ

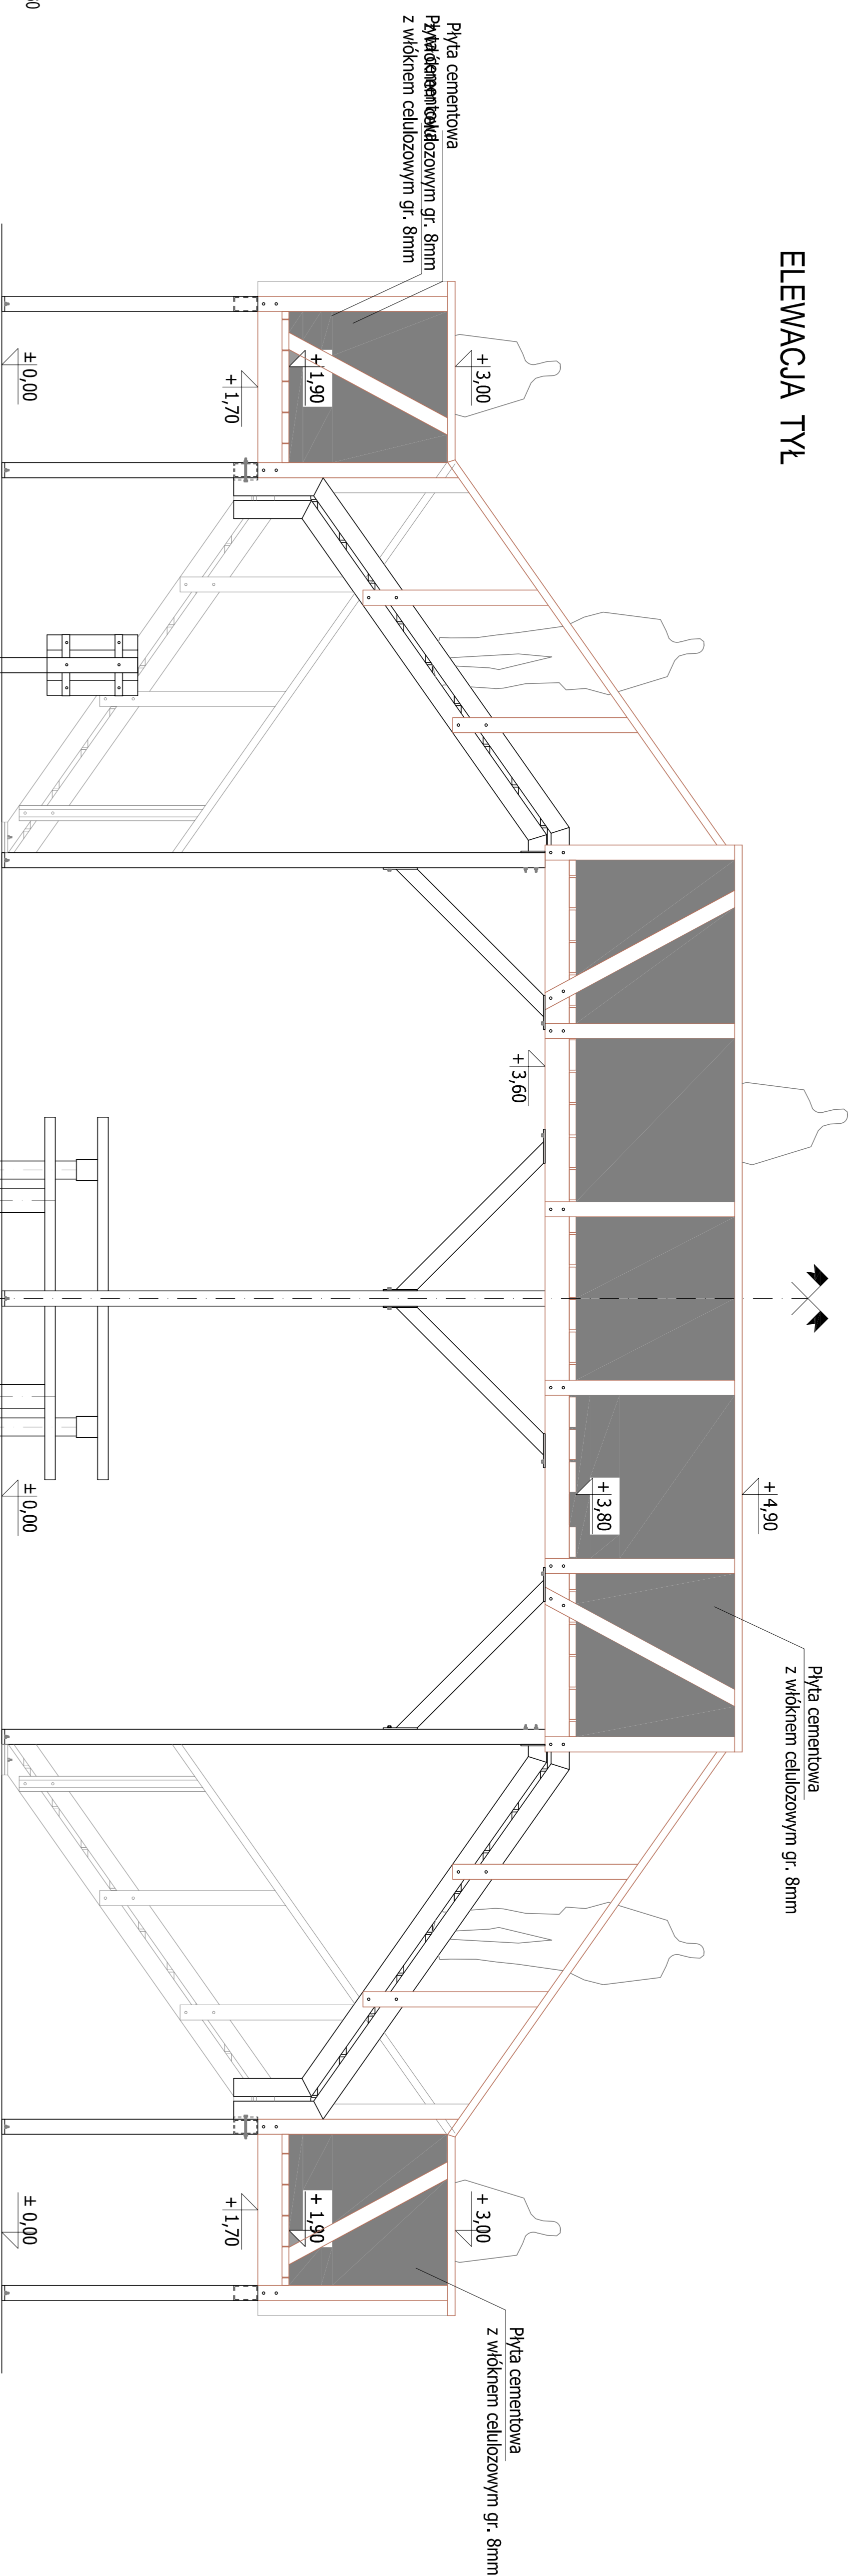




ELEWACJA BOK

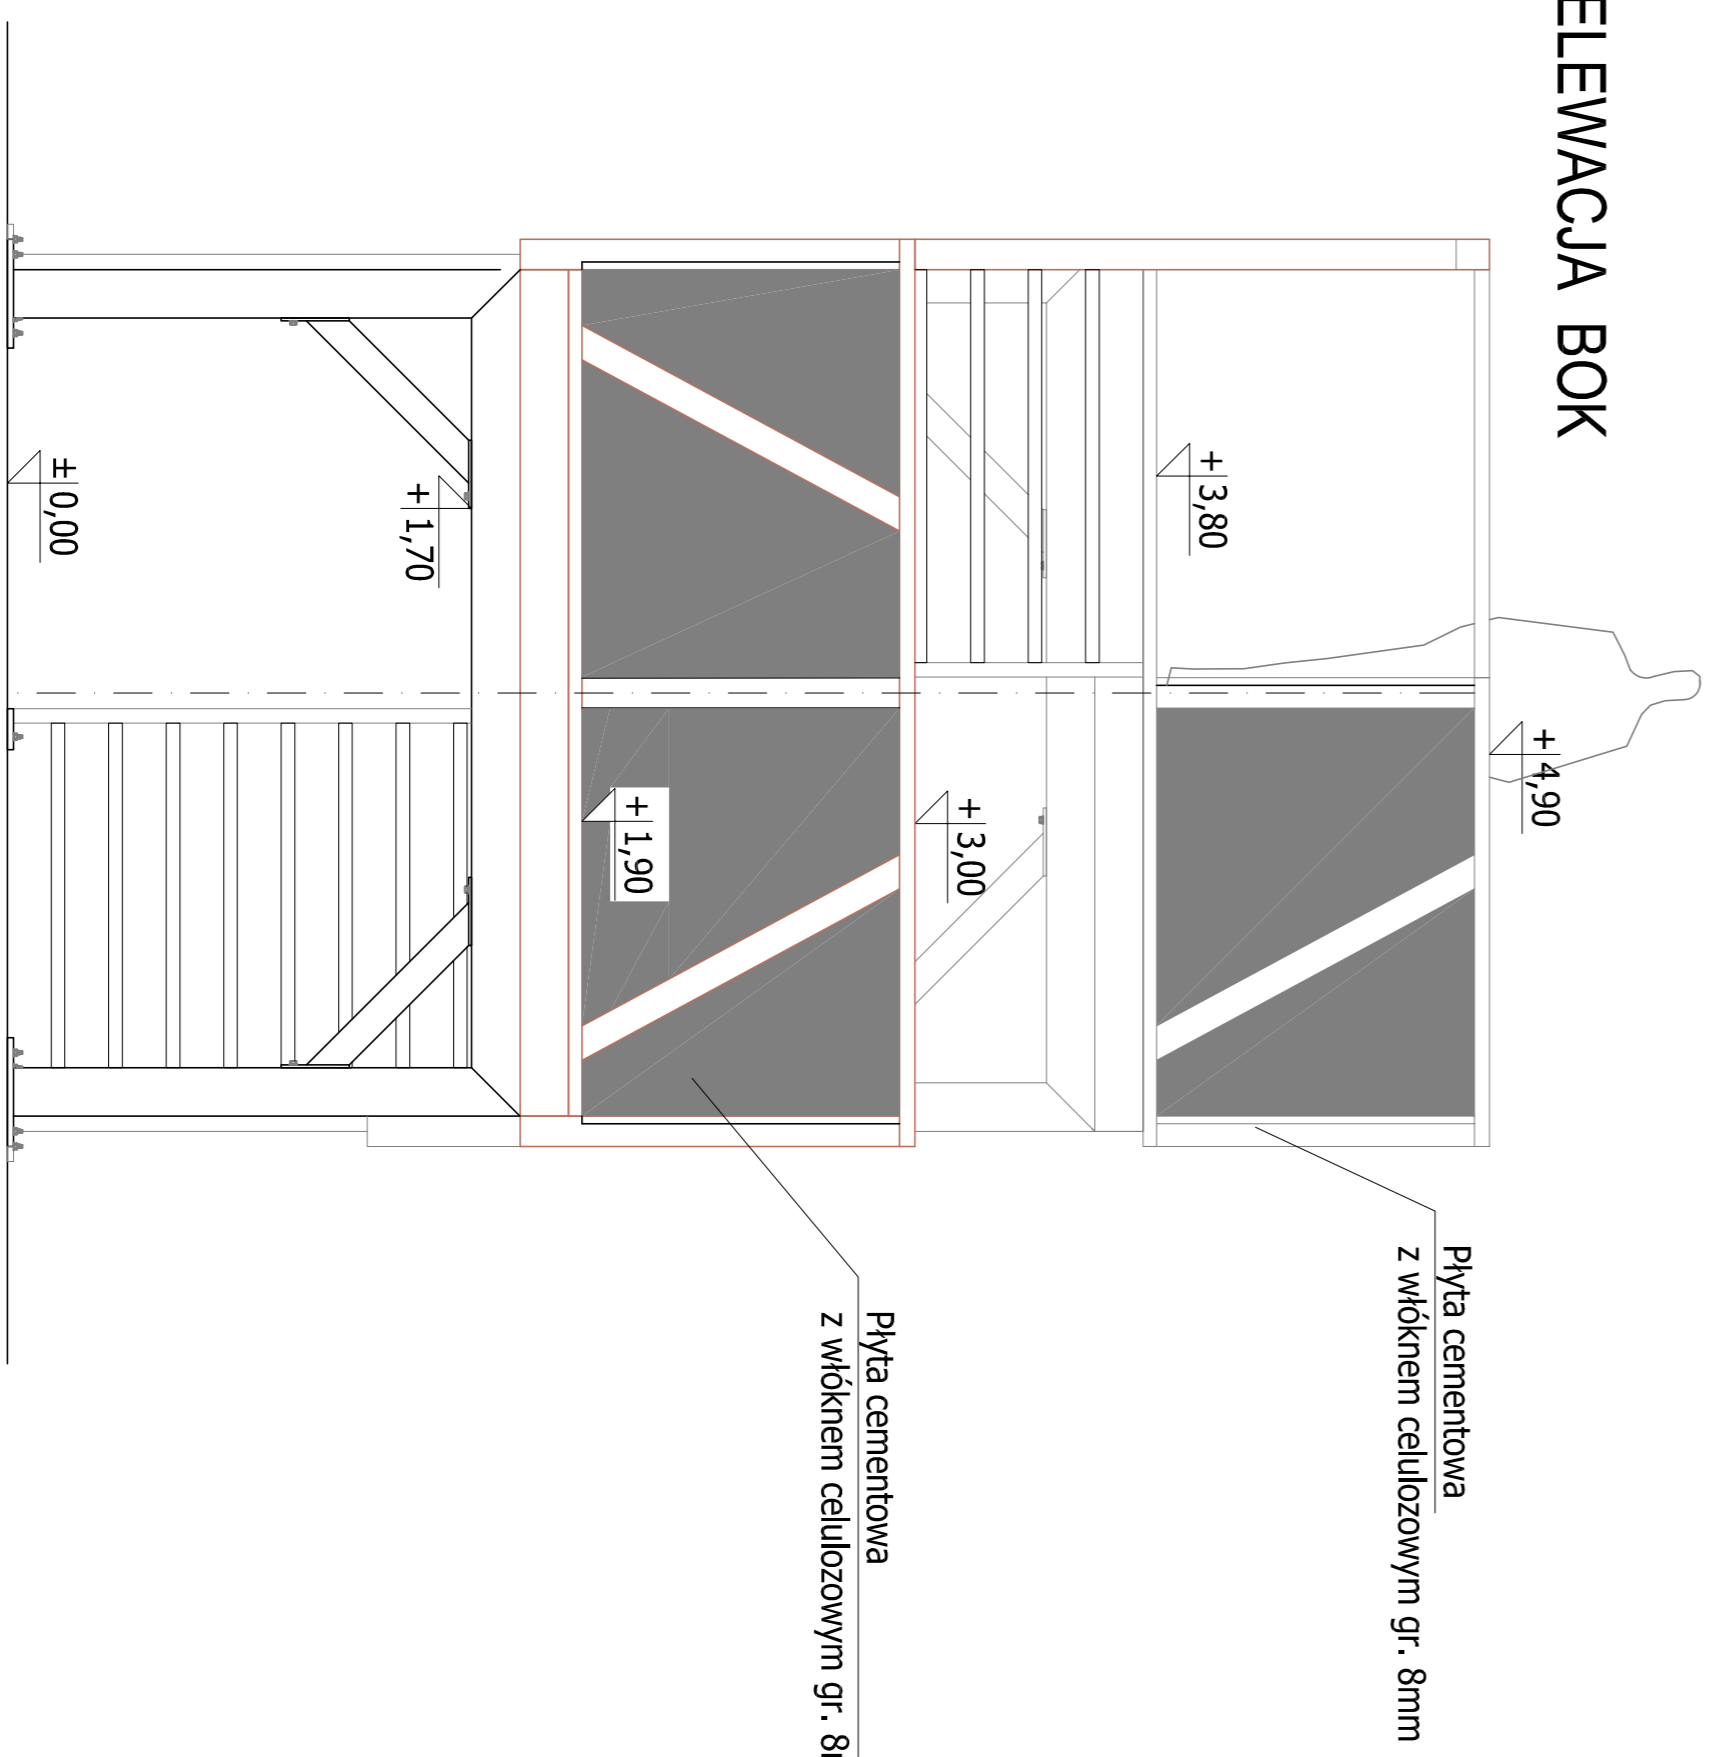

ELEWACJA FRONTY

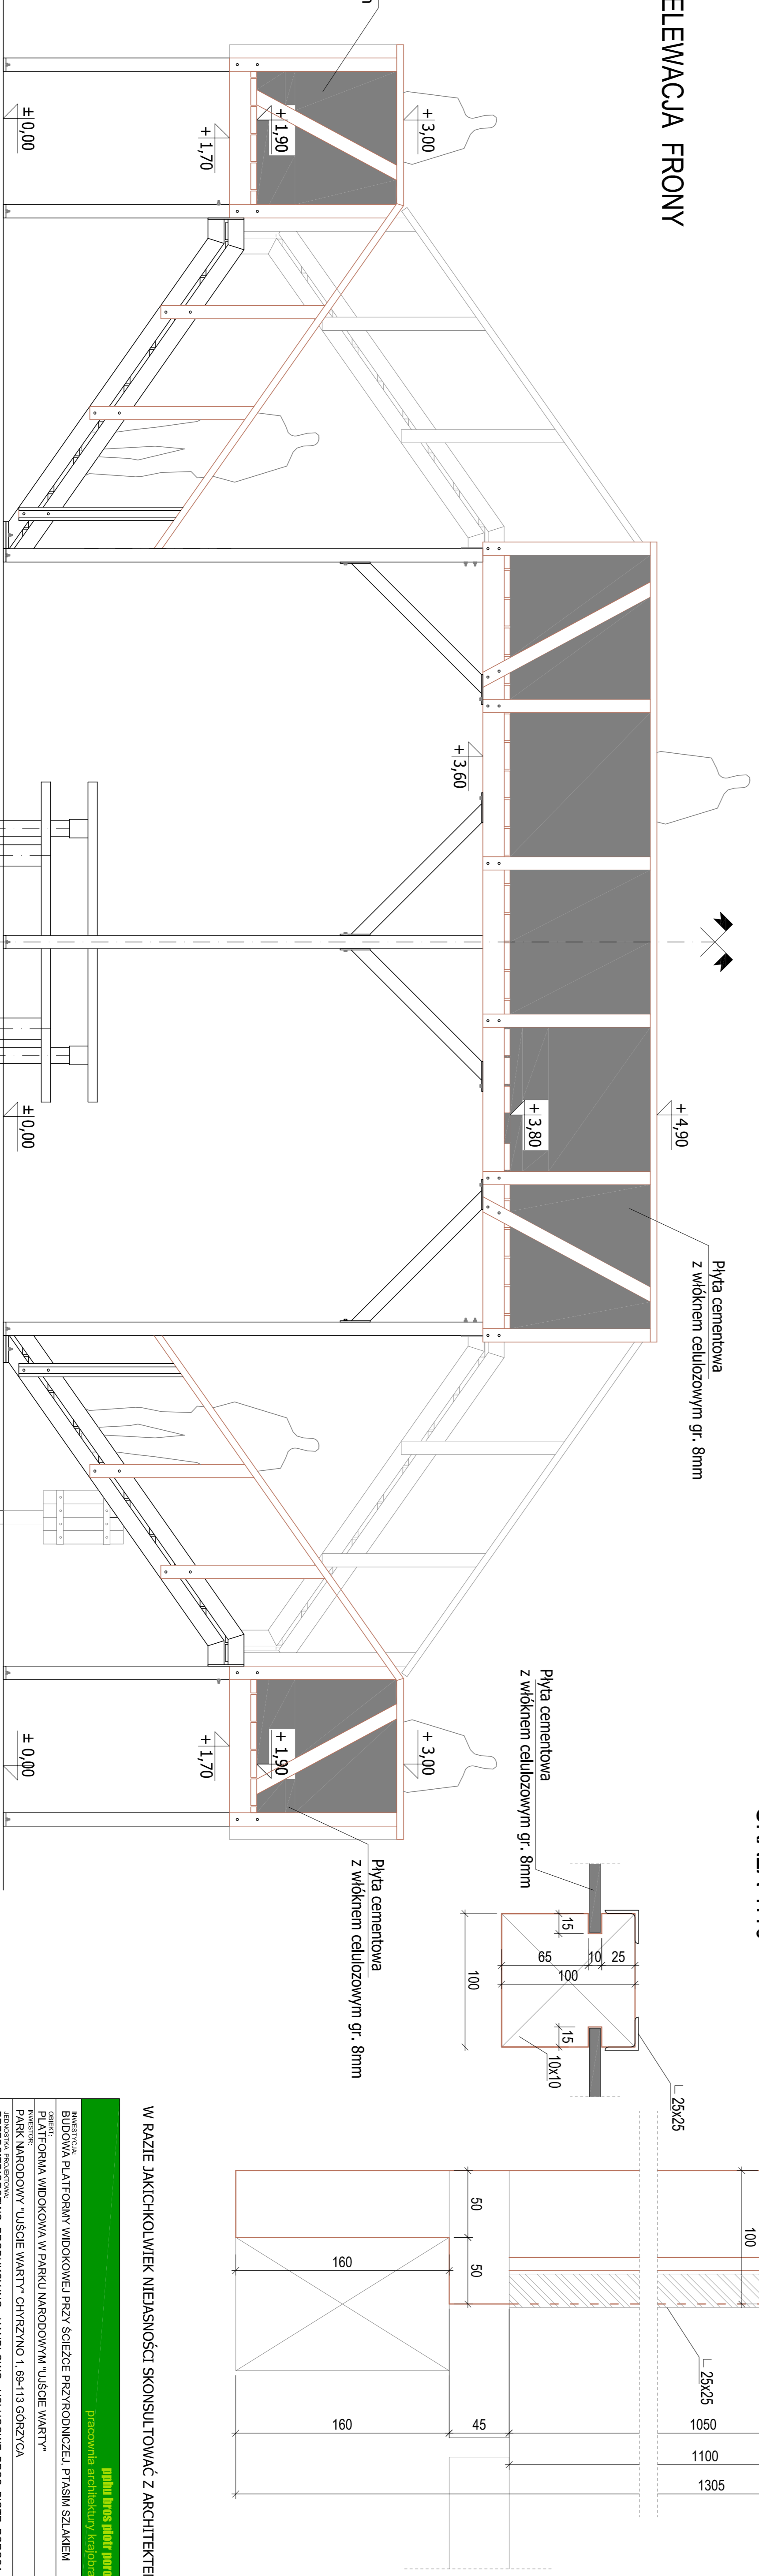

DETAL SŁUPKA PORĘCZY PODESTU  
SKALA 1:10

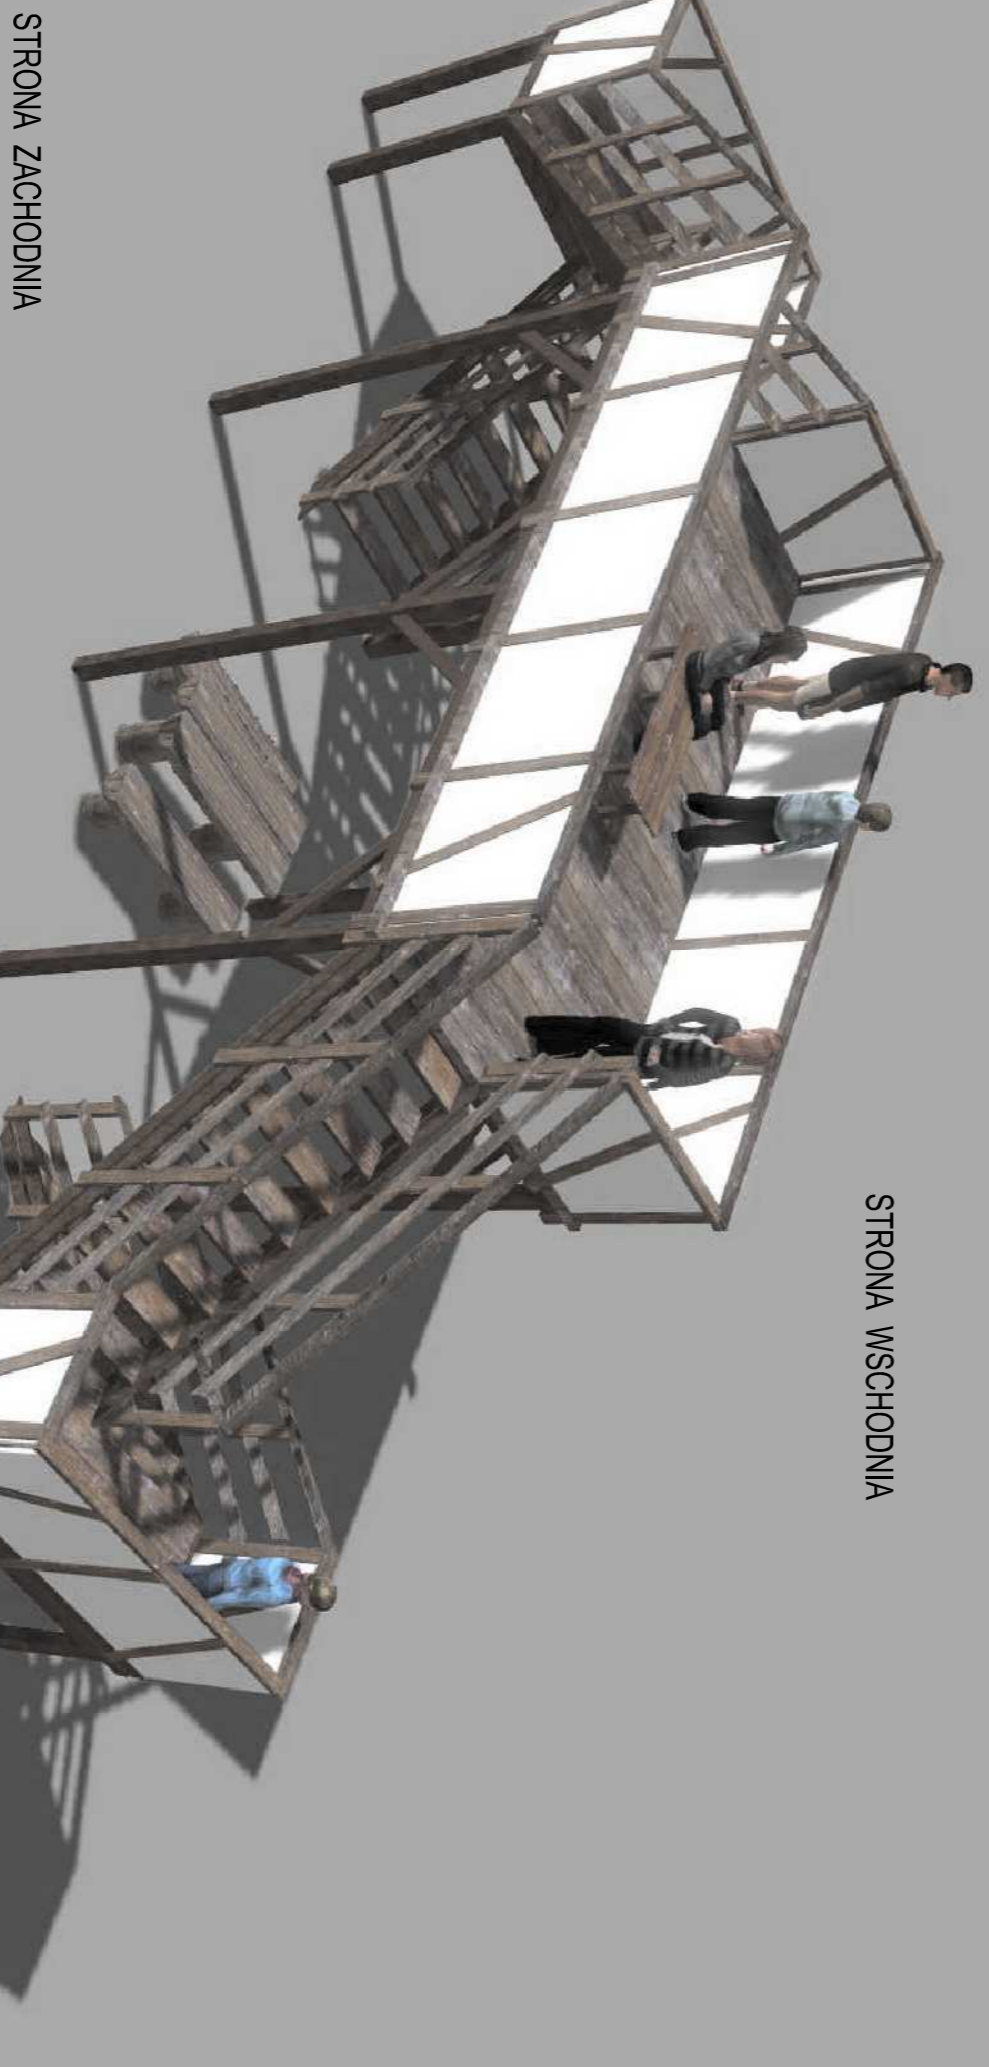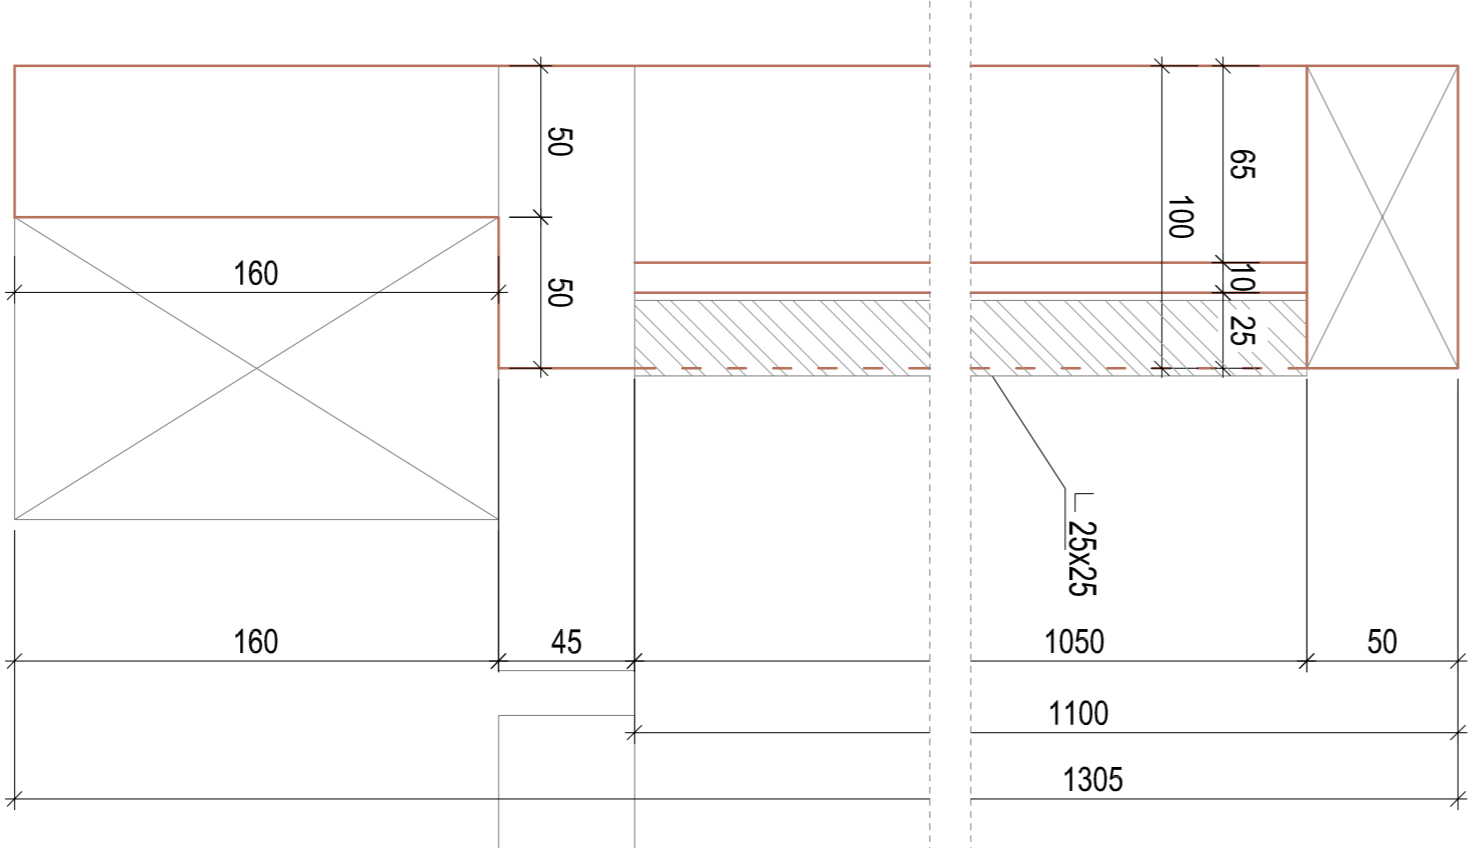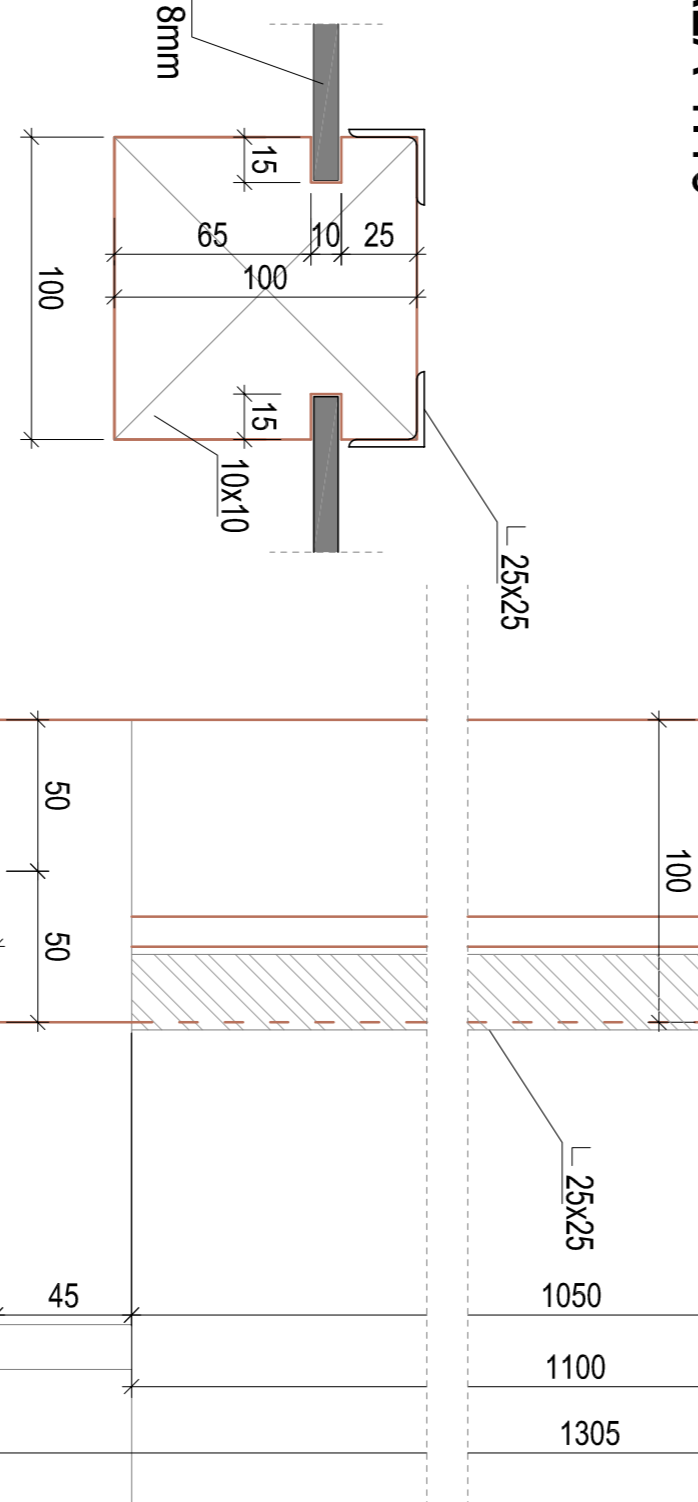



 ARCHITECTURA  
 PROJEKT BUDOWLANY

WYKONANIE: 2018  

UWAGA!  
 - drewno surowe klasy C24, pomalowane na kolor palisander  
 - wszystkie elementy drewniane wykonane z fazy  
 - drewno zabezpieczone środkiem grzybobójczym i antykorozyjnymi  
 - elementy stalowe ocynkowane, ogólnie pomalowane proszkowo na kolor palisander  
 - beton C25 / 30 B30  
