Załącznik Nr 7

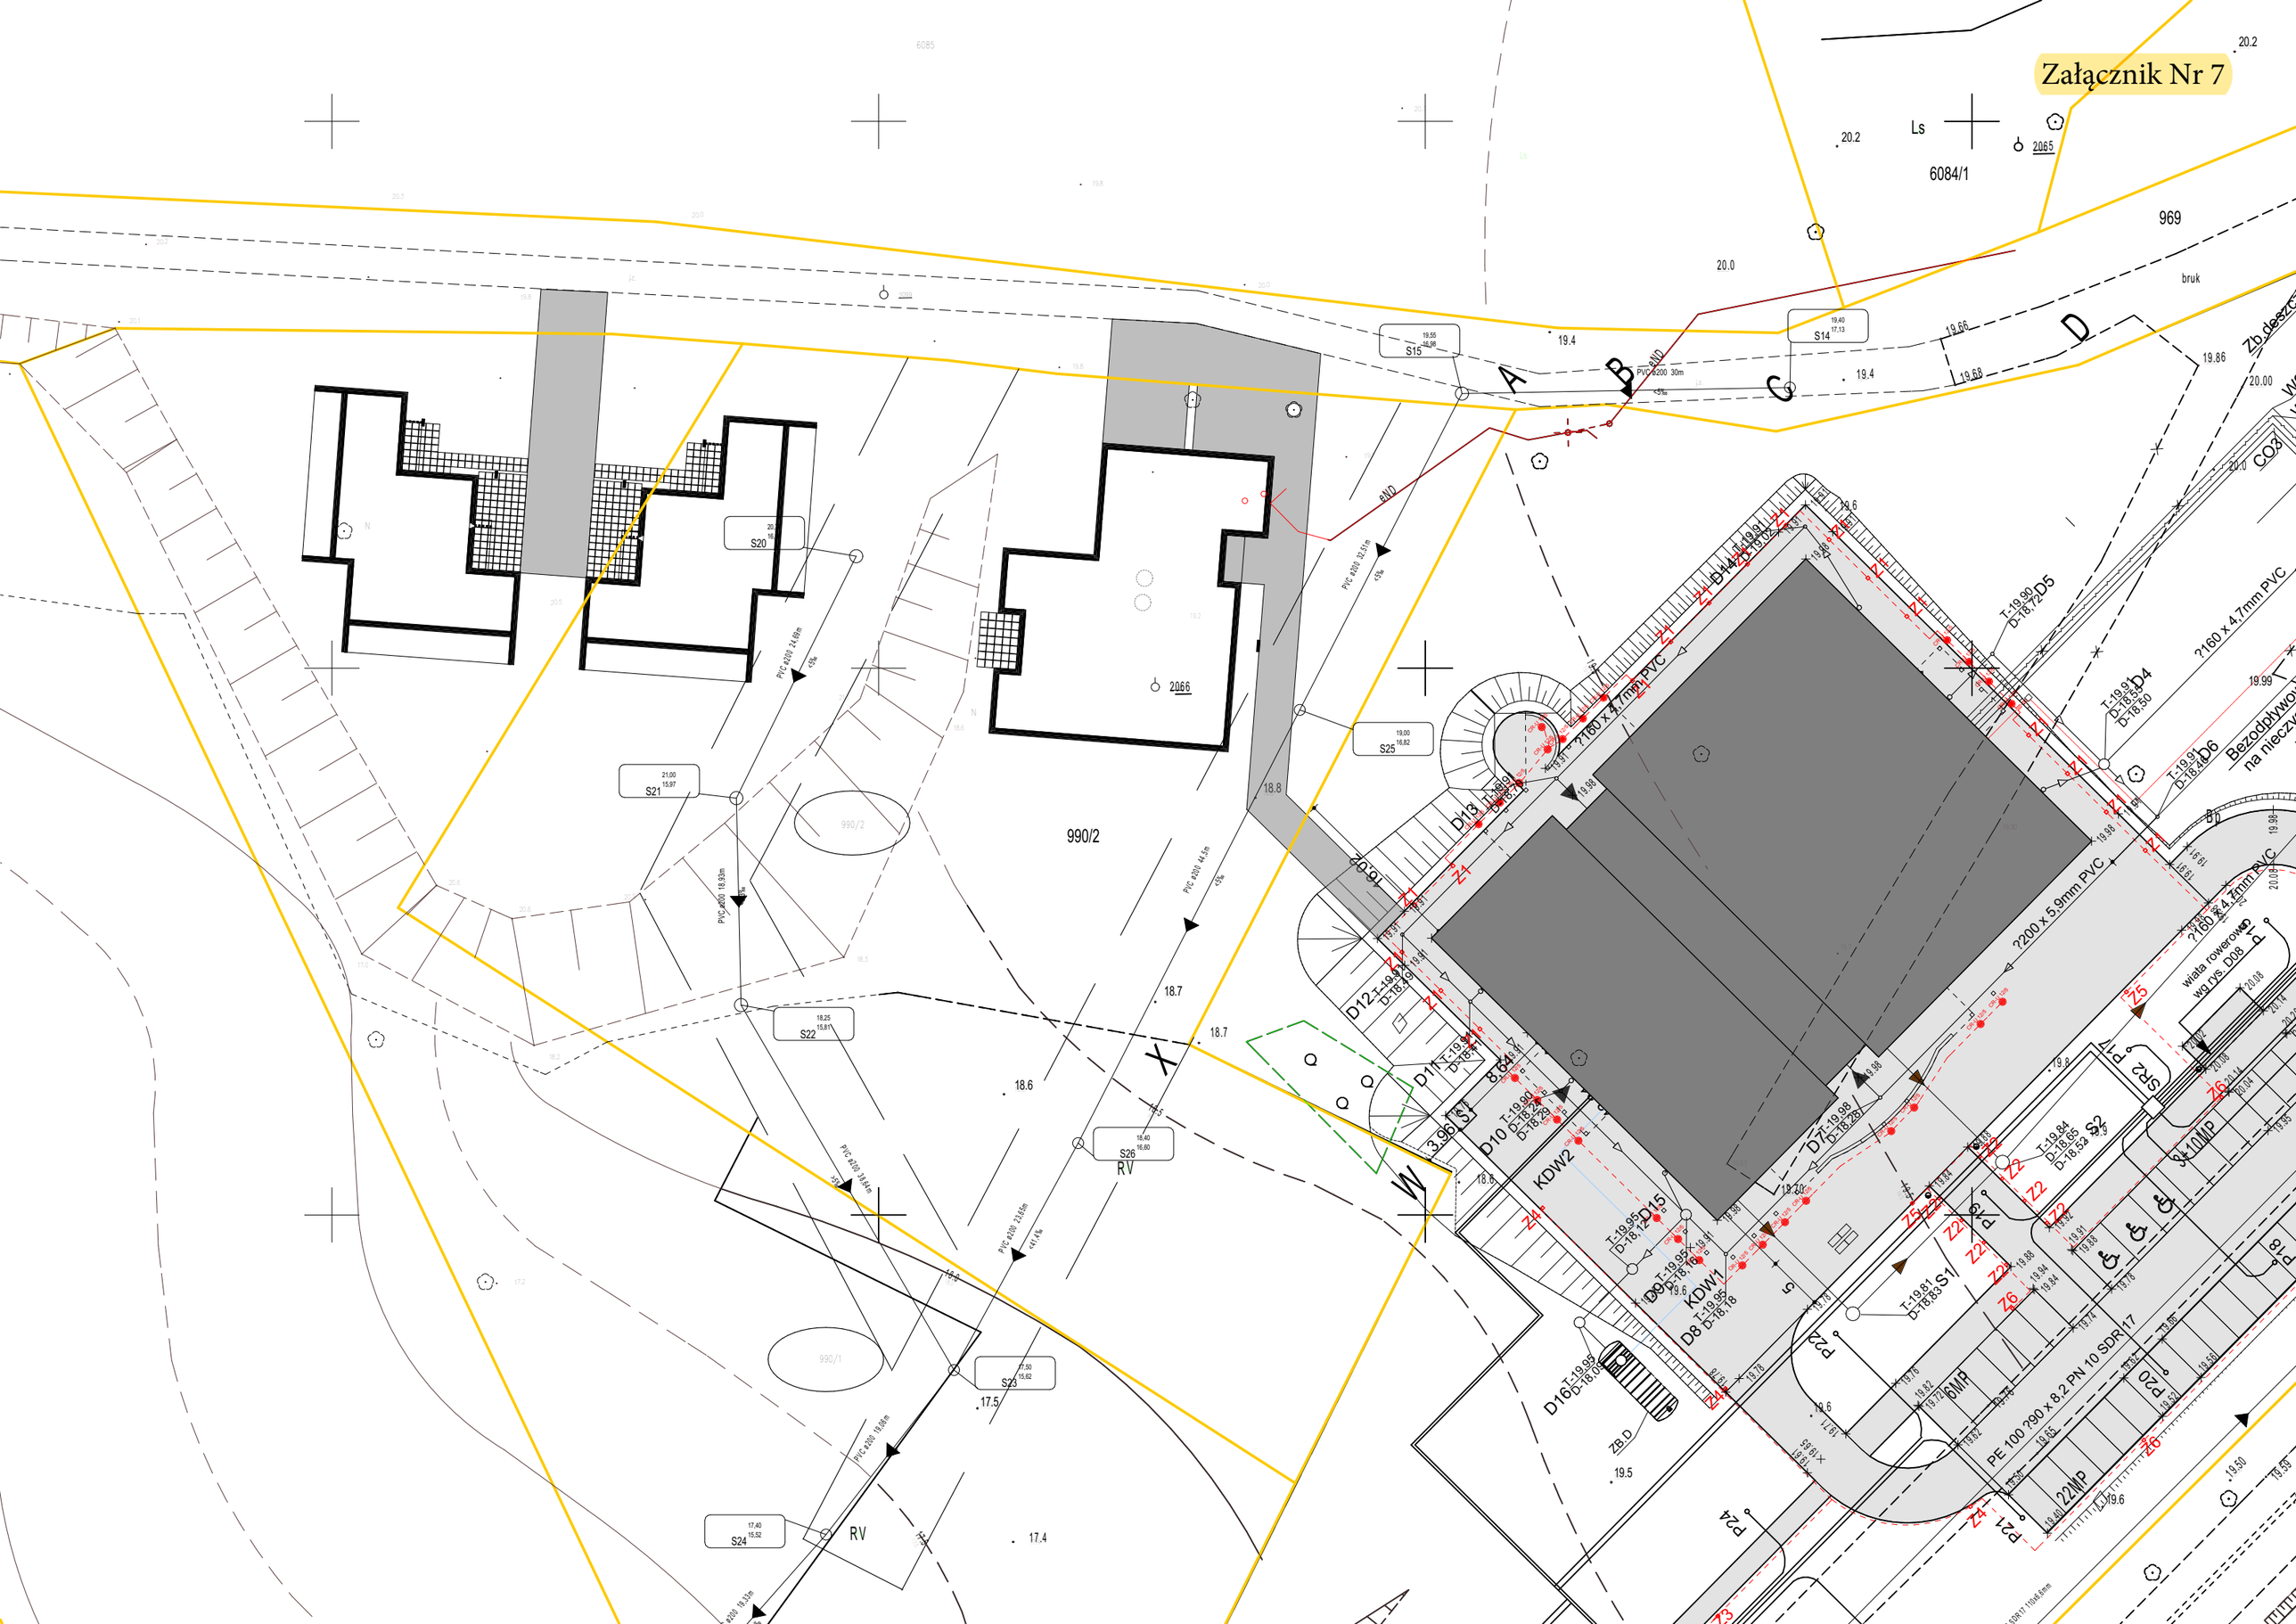

Biuro 3
Biuro 2
Biuro 1
Auditorium
Pokój 1
Pokój 2
Pokój 4
Pokój 3
Pom. gosp.
Sanitariaty
Hol
Pom. techn.
Garaż 4
Garaż 3
Garaż 2
Garaż 1

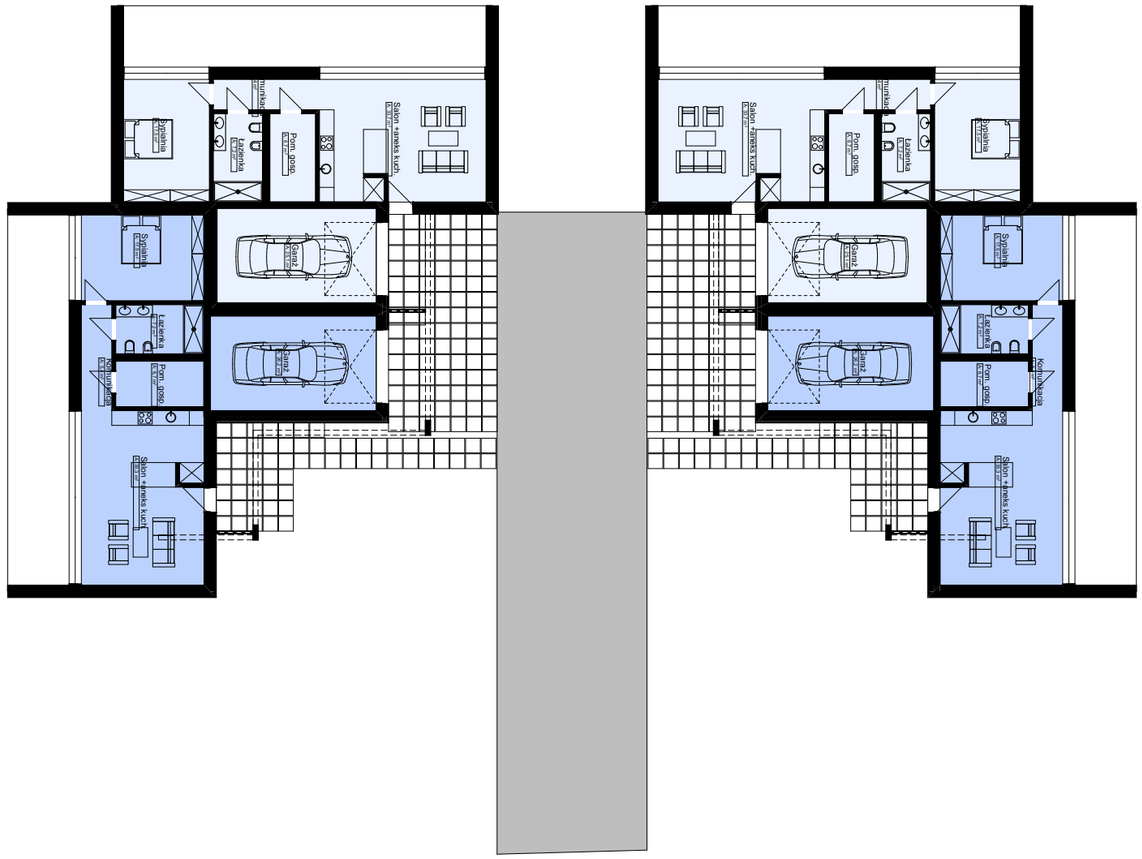
Sypialnia
Łazienka
Pom. gosp.
Salon - aneks kuch.
Garaż 4
Garaż 3
Garaż 2
Garaż 1
Łazienka
Pom. gosp.
Kotłownia
Sypialnia
Łazienka
Pom. gosp.
Salon - aneks kuch.

Pokój 2
A: 19,5 m²
Pokój 3
A: 19,5 m²
Pokój 1
A: 19,5 m²
Część wspólna
A: 33,3 m²
Pokój 4
A: 19,5 m²
Pom.gosp.
A: 13,9 m²
Pom. tech.
A: 16,3 m²
Garaż 1
A: 22,8 m²
Archiwum
A: 62,1 m²
Sanitariaty
A: 9,5 m²
Garaż 2
A: 22,8 m²
Hol
A: 61,6 m²
Garaż 3
A: 22,7 m²
Biuro 3
A: 22 m²
Biuro 2
A: 19,5 m²
Biuro 1
A: 19,5 m²
Garaż 4
A: 22,8 m²

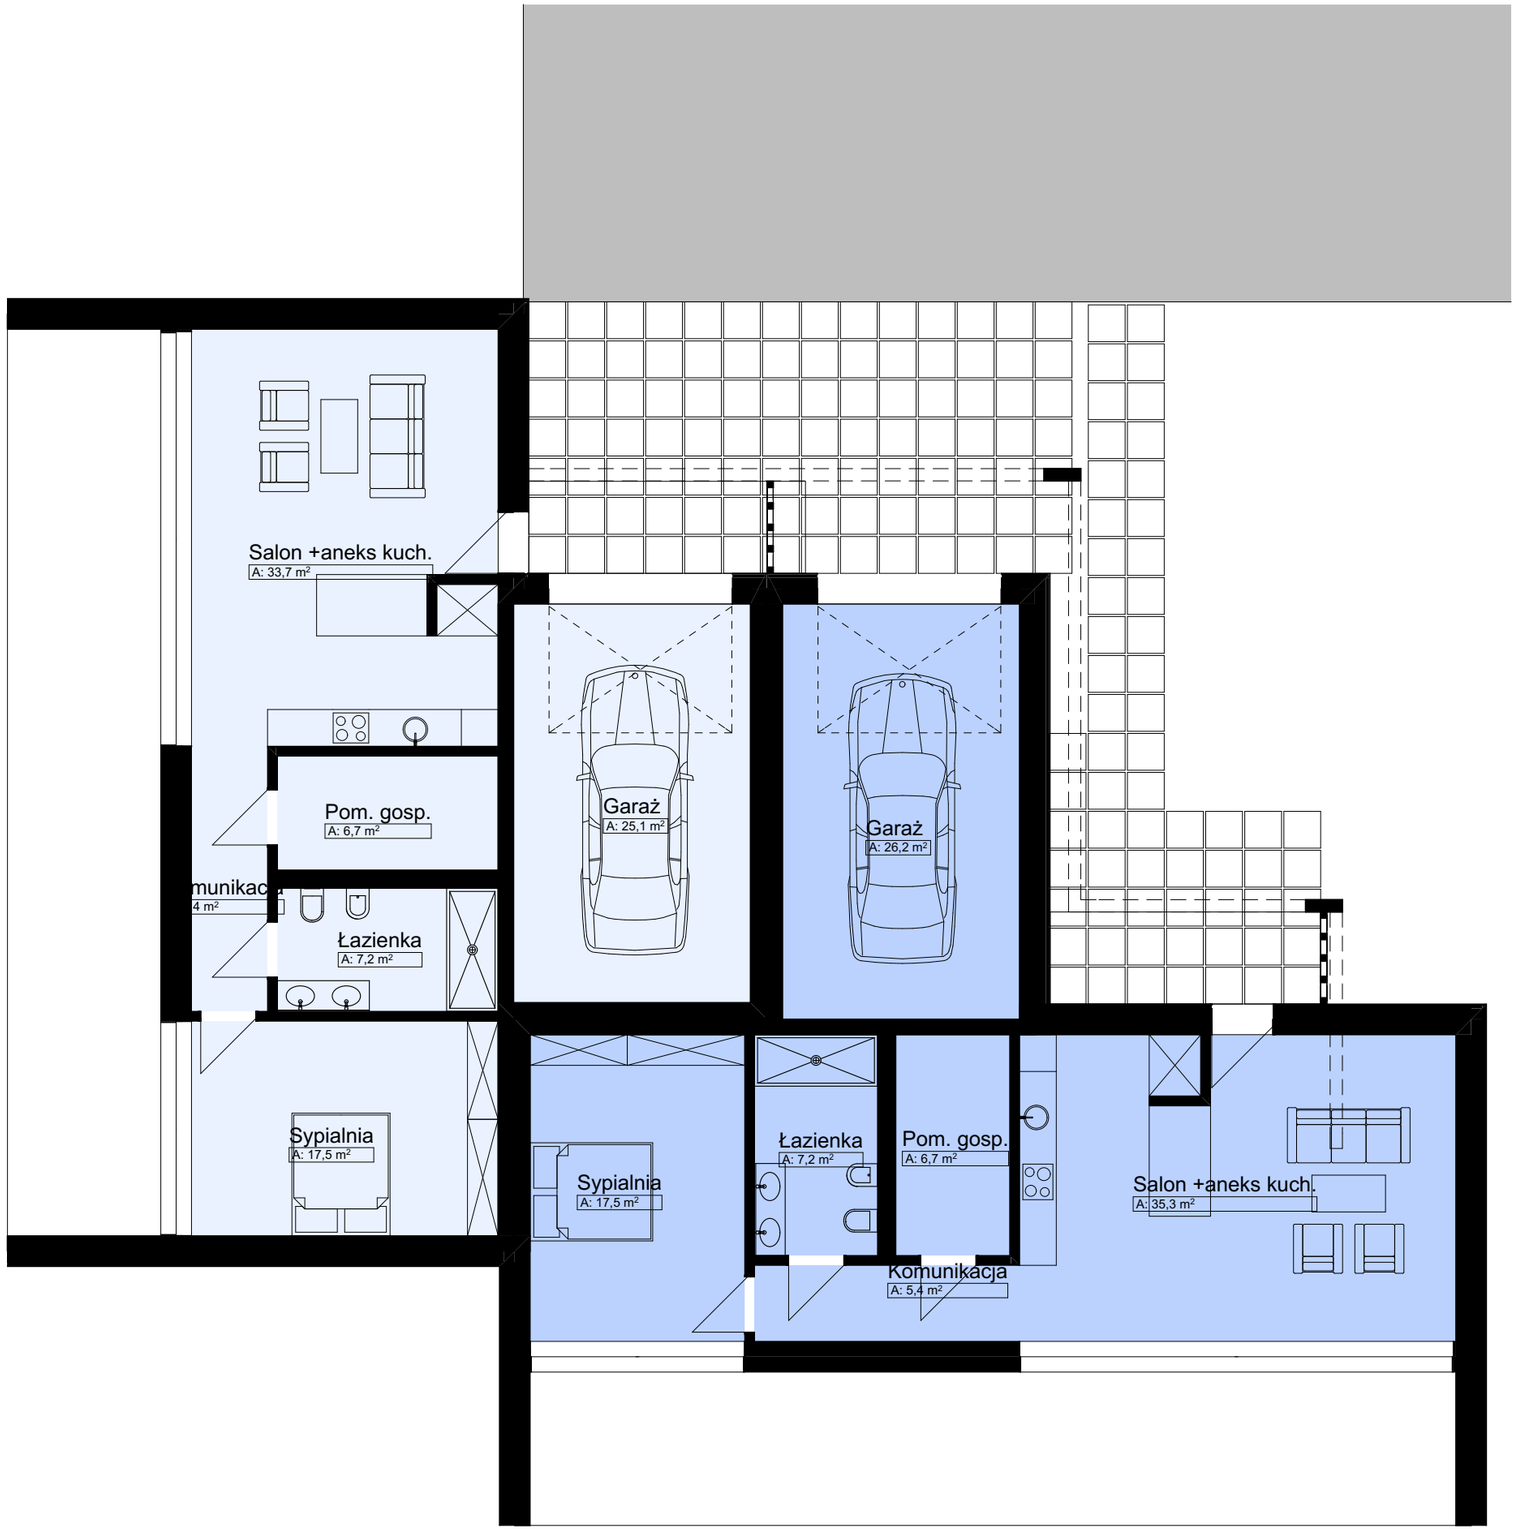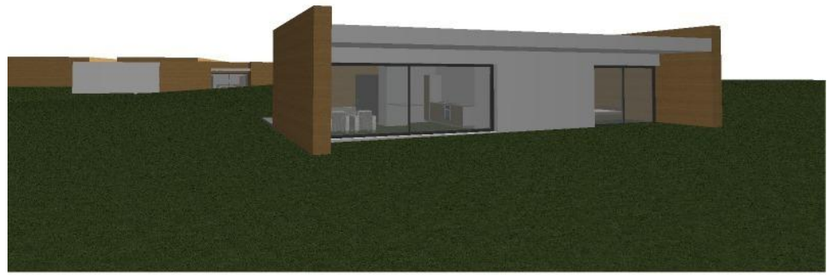
Salon +aneks kuch.
A: 33,7 m²
Pom. gosp.
A: 6,7 m²
Garaż
A: 25,1 m²
Garaż
A: 26,2 m²
Łazienka
A: 7,2 m²
Sypialnia
A: 17,5 m²
Sypialnia
A: 17,5 m²
Łazienka
A: 7,2 m²
Pom. gosp.
A: 6,7 m²
Komunikacja
A: 5,4 m²
Salon +aneks kuch.
A: 35,3 m²